


# AMETLLA (177 m2 construïts)

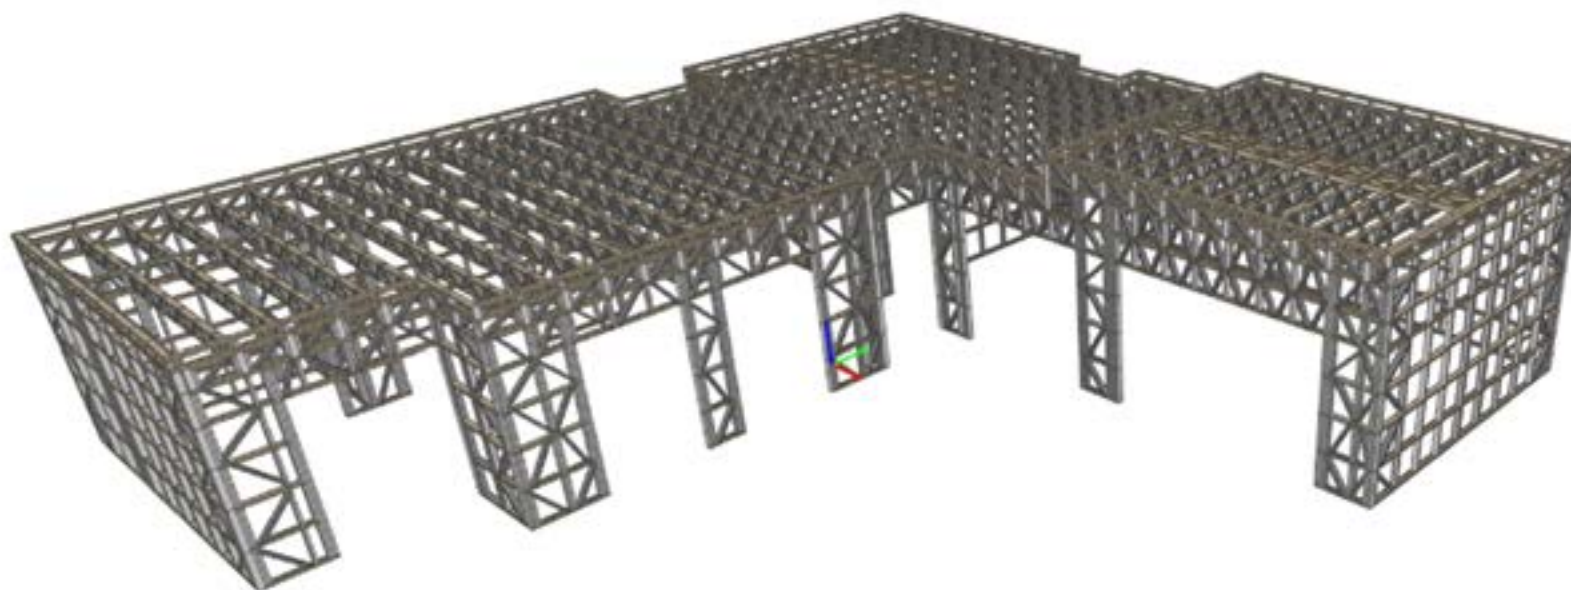

Proveïdor d'estructures  
d'acer galvanitzat Steel  
Framing.

Més de 20 anys  
d'experiència ens  
avalen

## Contacta'ns

Plànol

Estructura

3

Adreça electrònica

◦ [info@by-steel.cat](mailto:info@by-steel.cat)

Contacte



◦ +34 93 655 05 61

On pots trobar-nos

◦ c/ Amadeu Vives 20.  
CP 08440 | Cardedeu

**BYSteel.**  
LSF

# AMETLLA (177 m2 construïts)

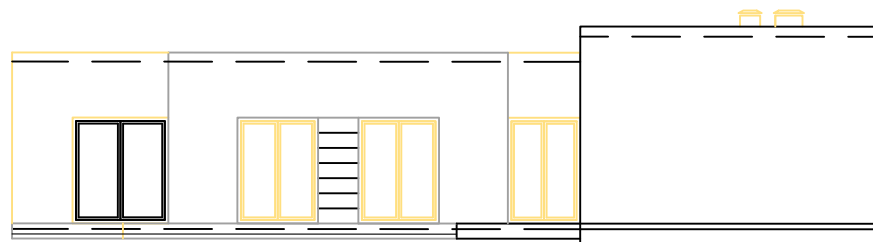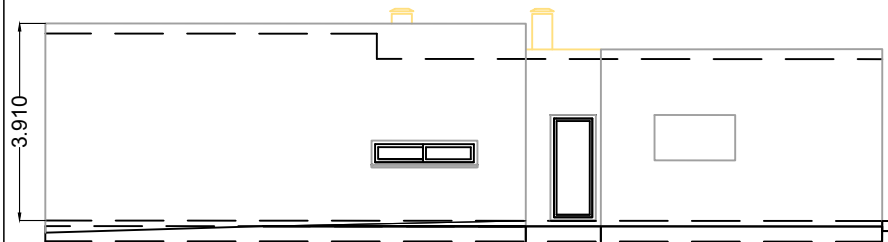

Proveïdor d'estructures  
d'acer galvanitzat Steel  
Framing.  
Més de 20 anys  
d'experiència ens  
avalen

Plànol  
◦ Façanes  
Escala  
◦ 1/40

1

## Contacta'ns

Adreça electrònica  
◦ [info@by-steel.cat](mailto:info@by-steel.cat)



Contacte  
◦ +34 93 655 05 61

On pots trobar-nos  
◦ c/ Amadeu Vives 20.  
CP 08440 | Cardedeu


**BYSteel.**  
LSF

# AMETLLA (177 m2 construïts)

PLANTA BAIXA

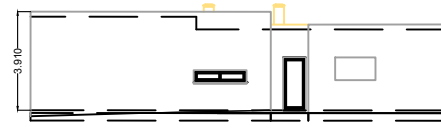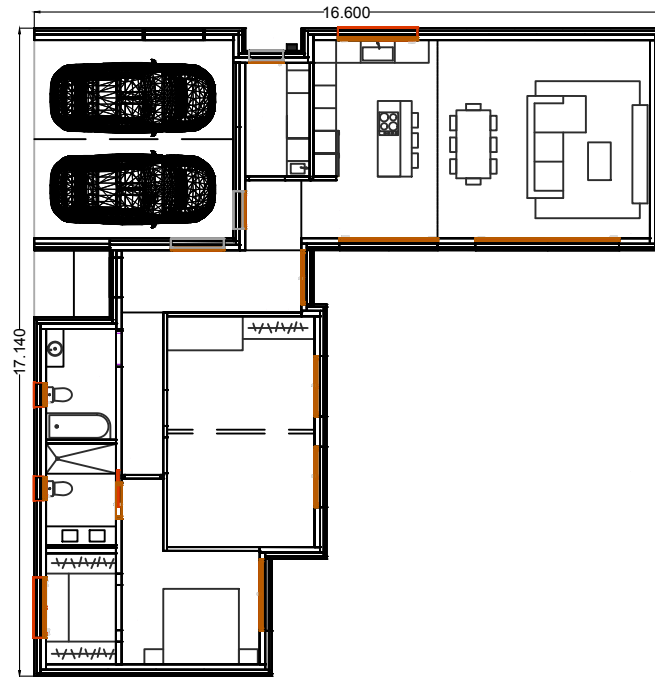

ALÇAT A

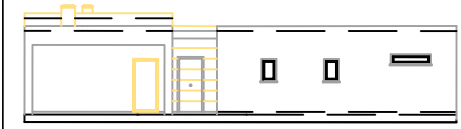


ALÇAT B



ALÇAT C



ALÇAT D

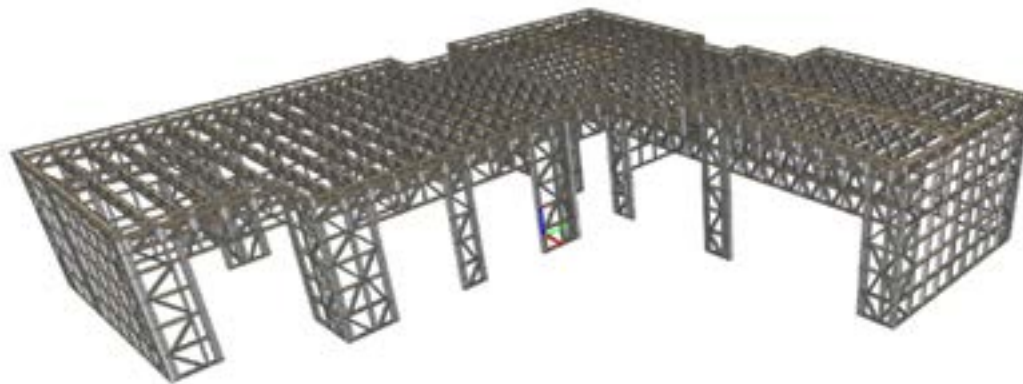

	Superfícies útils (m <sup>2</sup> )
<b>Planta Baixa</b>	
Rebedor	7,01
Sala Tècnica	5,11
Passadís 01	4,72
Cuina / Merçador / Sala d'Estar	47,07
Distribuidor	2,75
Habitació 01	11,70
Habitació 02	11,72
Habitació 03	13,05
Vestidor	5,42
Barry 01	5,41
Barry 02	4,97
<b>Superfícies totals habitatge</b>	<b>119,74 m2</b>
Porxo entrada	1,08
Porxo Aparcament (Sup Constr.)	30,07
<b>Superfície total Construïda</b>	<b>177,17 m2</b>

Proveïdor d'estructures d'acer galvanitzat Steel Framing.

Més de 20 anys d'experiència ens avalen

## Contacta'ns

Adreça electrònica

◦ [info@by-steel.cat](mailto:info@by-steel.cat)

Contacte

◦ +34 93 655 05 61

On pots trobar-nos

◦ c/ Amadeu Vives 20,  
CP 08440 | Cardedeu

**BYSteel.**  
LSF

# AMETLLA (177 m2 construïts)

## PLANTA BAIXA



	Superfícies útils [m <sup>2</sup> ]	Proveedor d'estructures d'acer galvanitzat Steel Framing.  Més de 20 anys d'experiència ens avalen																										
<b>Planta Baixa</b>																												
Rebedor	7,81	<table border="1"> <tr> <td>Plànel</td> <td>•Planta</td> <td rowspan="2"><b>2</b></td> </tr> <tr> <td>Escala</td> <td>•1/50</td> </tr> <tr> <td colspan="3"><b>Contacta'ns</b></td> </tr> <tr> <td colspan="3">Adreça electrònica</td> </tr> <tr> <td colspan="3">• info@by-steel.cat</td> </tr> <tr> <td colspan="3">Contacte</td> </tr> <tr> <td colspan="3">• +34 93 655 05 61</td> </tr> <tr> <td colspan="3">On pots trobar-nos</td> </tr> <tr> <td colspan="3">• c/ Amadeu Vives 20. CP 08440   Cardedeu</td> </tr> </table>	Plànel	•Planta	<b>2</b>	Escala	•1/50	<b>Contacta'ns</b>			Adreça electrònica			• info@by-steel.cat			Contacte			• +34 93 655 05 61			On pots trobar-nos			• c/ Amadeu Vives 20. CP 08440   Cardedeu		
Plànel	•Planta		<b>2</b>																									
Escala	•1/50																											
<b>Contacta'ns</b>																												
Adreça electrònica																												
• info@by-steel.cat																												
Contacte																												
• +34 93 655 05 61																												
On pots trobar-nos																												
• c/ Amadeu Vives 20. CP 08440   Cardedeu																												
Sala Tècnica	5,11																											
Passadís 01	4,72																											
Cuina / Menjador / Sala d'Estar	47,07																											
Distribuidor	2,76																											
Habitació 01	11,70																											
Habitació 02	11,72																											
Habitació 03	13,05																											
Vestidor	5,42																											
Bany 01	5,41																											
Bany 02	4,97																											
<b>Superfícies totals habitatge</b>	<b>119,74 m2</b>																											
Porxo entrada	1,68																											
Porxo Aparcament (Sup Constr.)	30,07																											
<b>Superfície total Construïda</b>	<b>177,17 m2</b>																											

**BYSteel.**  
LSF