

# CABRERA (217 m2 construïts)



Proveïdor d'estructures  
d'acer galvanitzat Steel  
Framing.

Més de 20 anys  
d'experiència ens  
avalen

Contacta'ns

Plànol

Estructura

3

Adreça electrònica

◦ [info@by-steel.cat](mailto:info@by-steel.cat)

Contacte





◦ +34 93 655 05 61

On pots trobar-nos

◦ c/ Amadeu Vives 20.  
CP 08440 | Cardedeu

**BYSteel.**  
LSF

# CABRERA (217 m2 construïts)

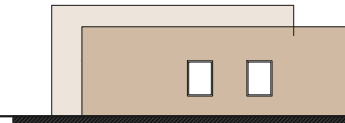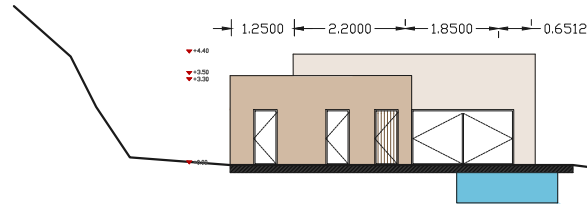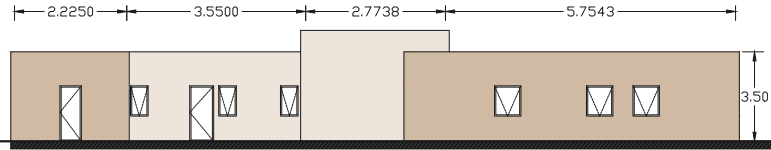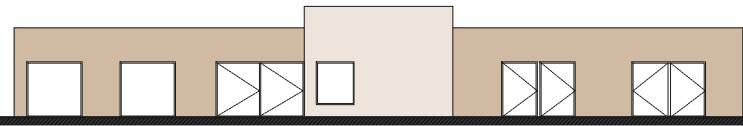

**Proveïdor d'estructures  
d'acer galvanitzat Steel  
Framing.**  
**Més de 20 anys  
d'experiència ens  
avalen**

Plànol	◦ Façanes	<b>1</b>
Escala	◦ 1/150	

## Contacta'ns

Adreça electrònica  
◦ [info@by-steel.cat](mailto:info@by-steel.cat)



Contacte  
◦ +34 93 655 05 61

On pots trobar-nos  
◦ c/ Amadeu Vives 20.  
CP 08440 | Cardedeu




# CABRERA (217 m2 construïts)

PLANTA BAIXA

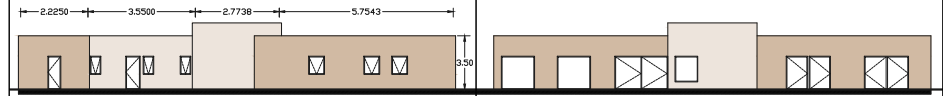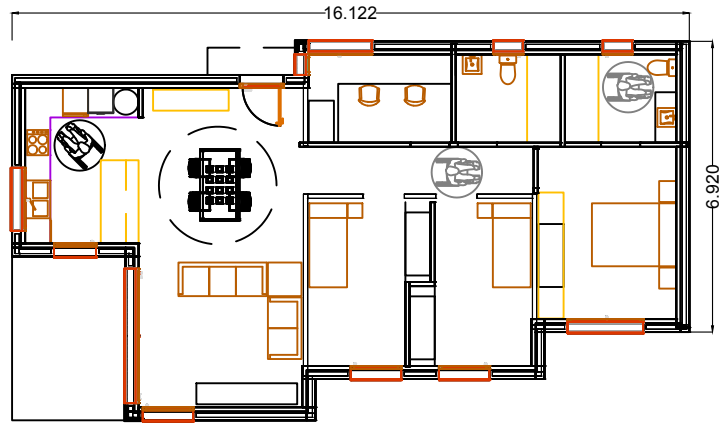

ALÇAT A

ALÇAT B

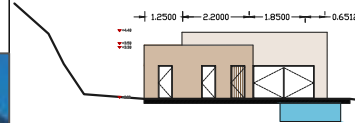

ALÇAT C

ALÇAT D



	Superfícies útils [m <sup>2</sup> ]
<b>ED. PRINCIPAL</b>	<b>182,21</b>
Rebedor	9,5
Cuina - Menjador	41,8
Sala Estar	23,8
Despatx	7,8
Pas 1	2,81
CH1	5
CH2	4,3
CH3	5,1
CH4	10,6
Bugaderia	6,2
Pas 2	7,8
Habitació 1	11,4
Habitació 2	11,4
Habitació 3	12,2
Vestidor	11,8
Taller	10,7
<b>Superfície construïda</b>	<b>216,5</b>

Proveïdor d'estructures d'acer galvanitzat Steel Framing.

Més de 20 anys d'experiència ens avalen

**Contacta'ns**

Adreça electrònica ◦ [info@by-steel.cat](mailto:info@by-steel.cat)


Contacte ◦ +34 93 655 05 61

On pots trobar-nos ◦ c/ Amadeu Vives 20.  
CP 08440 | Cardedeu



# CABRERA (217 m2 construïts)

## PLANTA BAIXA

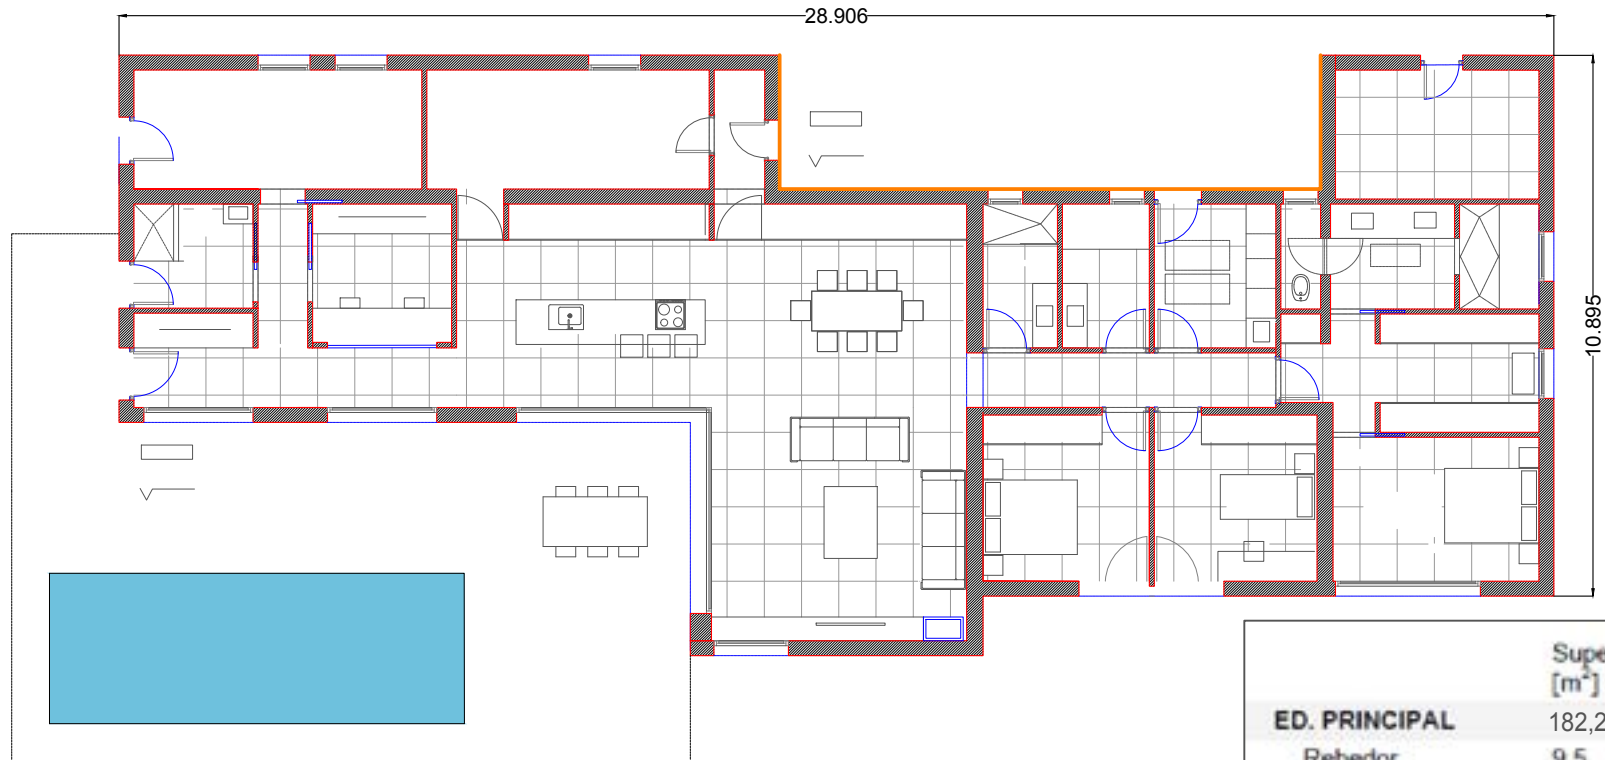

	Superfícies útils [m <sup>2</sup> ]
<b>ED. PRINCIPAL</b>	182,21
Rebedor	9,5
Cuina - Menjador	41,8
Sala Estar	23,8
Despatx	7,8
Pas 1	2,81
CH1	5
CH2	4,3
CH3	5,1
CH4	10,6
Bugaderia	6,2
Pas 2	7,8
Habitació 1	11,4
Habitació 2	11,4
Habitació 3	12,2
Vestidor	11,8
Taller	10,7
<b>Superfície construïda</b>	216,5

Proveïdor d'estructures d'acer galvanitzat Steel Framing.

Més de 20 anys d'experiència ens avalen

Plànol	•Planta	<b>2</b>
Escala	•1/40	

### Contacta'ns

Adreça electrònica	• info@by-steel.cat
Contacte	• +34 93 655 05 61
On pots trobar-nos	• c/ Amadeu Vives 20. CP 08440   Cardedeu

**BYSteel.**  
LSF