


# Model Cardedeu (236 construits)

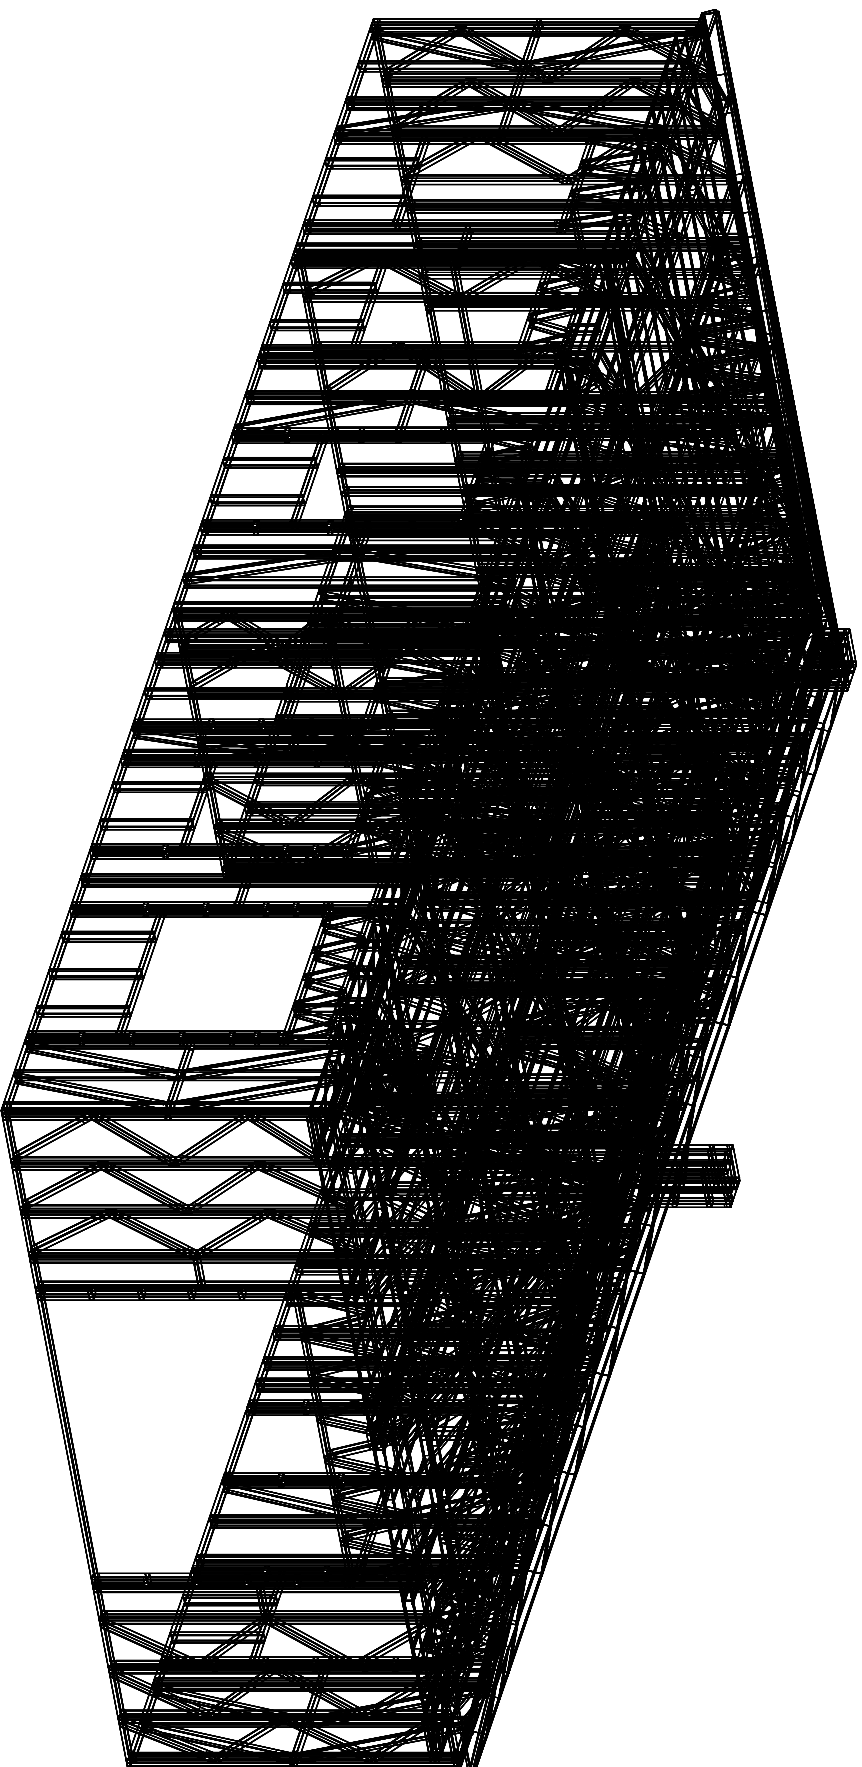

**Proveïdor d'estructures  
d'acer galvanitzat Steel  
Framing.**

**Més de 20 anys  
d'experiència ens  
avalen**

## **Contacta'ns**

Adreça electrònica

• [info@by-steel.cat](mailto:info@by-steel.cat)

Contacte





• **+34 93 655 05 61**

Ori postals webinars

• d'Amadeu Vives 20,  
CP 08440 | Cardedeu

**BYSteel.**  
LSF

# Model Cardedeu (236 construits)

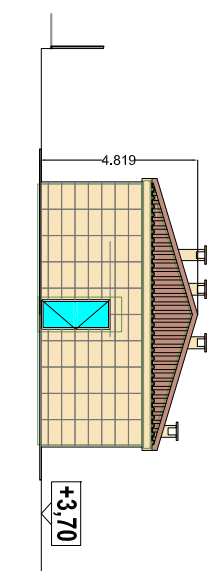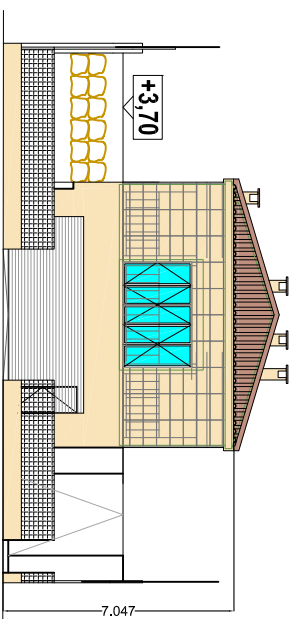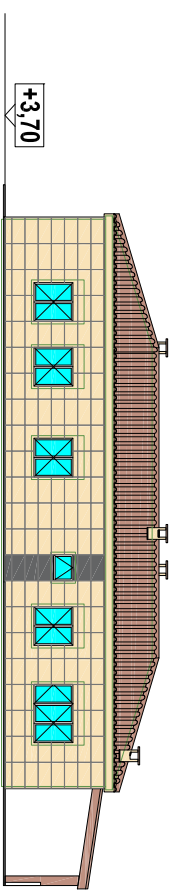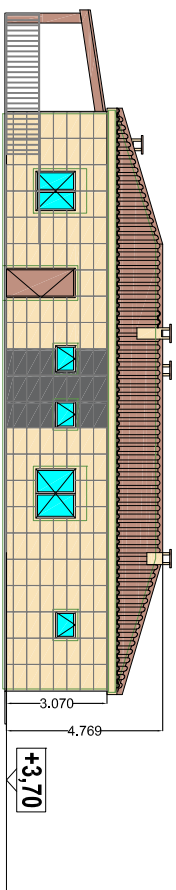

**Proveïdor d'estructures  
d'acer galvanitzat Steel  
Framing.**  
Més de 20 anys  
d'experiència ens  
avalen

Plano

• Façanes

**2**

Escala

• 1/100

**Contacta'ns**

Adreça electrònica

• [info@by-steel.cat](mailto:info@by-steel.cat)

Contacte

• +34 93 655 05 61


Om pots trobar-nos

• c/ Amadeu Vives 20,  
CP 08440 | Cardedeu

**BySteel.**  
LSF


# Model Cardedeu (235 m2)

PLANTA BAWA

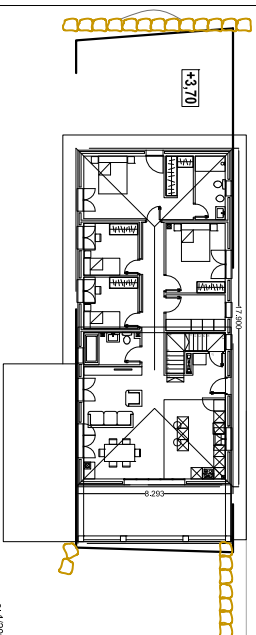


6: 1/200


PLANTA SOTERRANI

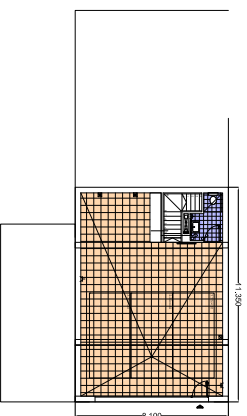


6: 1/200

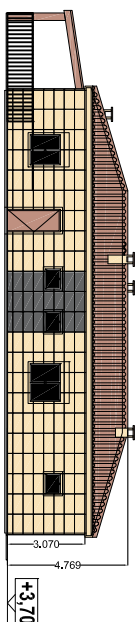


ALCANT A  
1/150

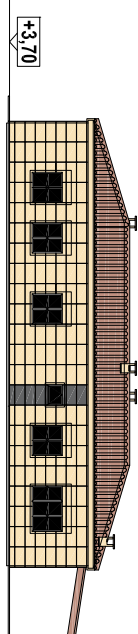


ALCANT B  
1/150

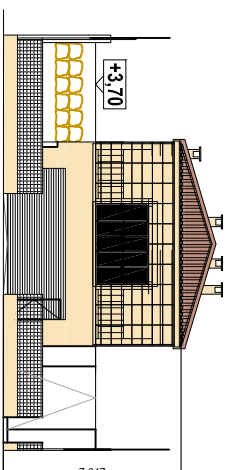

ALCANT C  
1/150

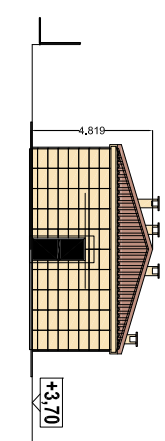

ALCANT D  
1/150

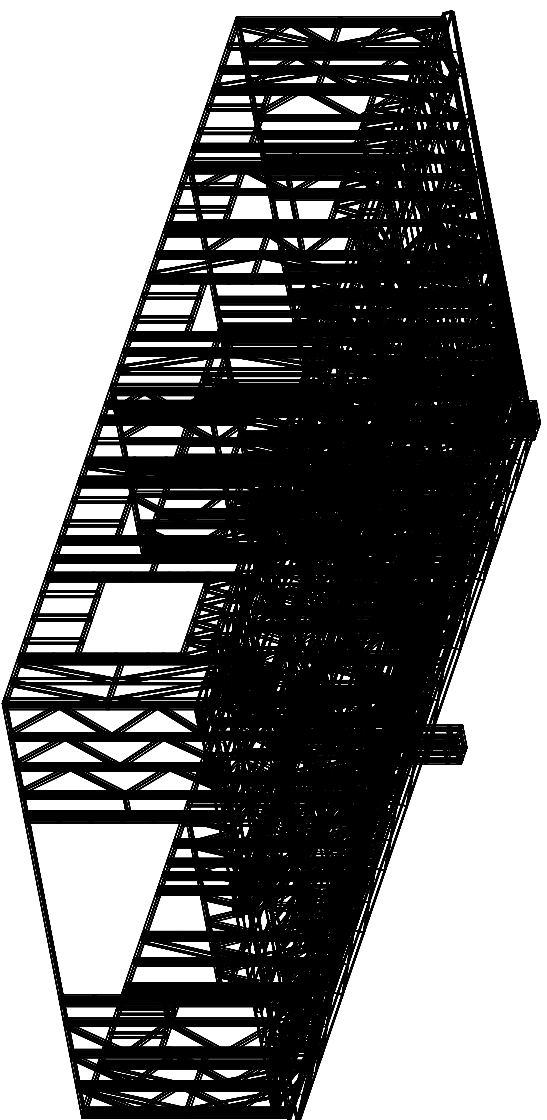

## TABLA DE SUPERFICIES

### SUPERFICIE UTIL (S. U.)

PLANTA VIVIENDA	Superficie Util (S. U.)
CH1-BANO HABIT SUITE	5,32m <sup>2</sup>
CH2-BANO COMUN	4,95m <sup>2</sup>
API-VESTIDOR HABIT SUITE	4,92m <sup>2</sup>
AP2-PASILLO DISTRIBUIDOR	8,68m <sup>2</sup>
AP4-RECIPIDOR	6,05m <sup>2</sup>
H1-HABITACION EN SUITE	14,05m <sup>2</sup>
H2-HABITACION DOBLE	11,51m <sup>2</sup>
H3-HABITACION INDIVIDUAL	7,80m <sup>2</sup>
H4-HABITACION INDIVIDUAL	7,80m <sup>2</sup>
ZI-ZONA TECNICA	5,96m <sup>2</sup>
C-COCINA	13,55m <sup>2</sup>
EM-ESTAR COWEEDOR	25,14m <sup>2</sup>

TOTAL S.U. INTERIOR PLANTA VIVIENDA  
115,73m<sup>2</sup>

### PLANTA GARAJE

CH3-ASEO	3,53m <sup>2</sup>
AP5-GARAJE	72,14m <sup>2</sup>
AP3-ESCALERAS	4,75m <sup>2</sup>

TOTAL S.U. INTERIOR PLANTA GARAJE  
80,42m<sup>2</sup>

TOTAL S. U. INTERIOR  
196,15m<sup>2</sup>

### SUPERFICIE CONSTRUIDA (S. C.)

PLANTA VIVIENDA	115,73m <sup>2</sup>
TOTAL S. C. PLANTA VIVIENDA	143,37m <sup>2</sup>
PLANTA GARAJE	91,94m <sup>2</sup>
TOTAL S. C. PLANTA GARAJE	91,94m <sup>2</sup>

TOTAL SUPERFICIE CONSTRUIDA  
235,31m<sup>2</sup>

Proveïdor d'estructures  
d'acer galvanitzat Steel  
Framing.

Més de 20 anys  
d'experiència ens avalen

## Contacta'ns

Adreça electrònica  
• [info@by-steel.cat](mailto:info@by-steel.cat)


Contacte  
• +34 93 655 05 61

On pots trobar-nos  
• c/ Aradetu Vives 20,  
CP 08440 | Cardedeu


**BY Steel.**  
LSF

# Model Cardedeu (236 construits)

PLANTA BAIXA

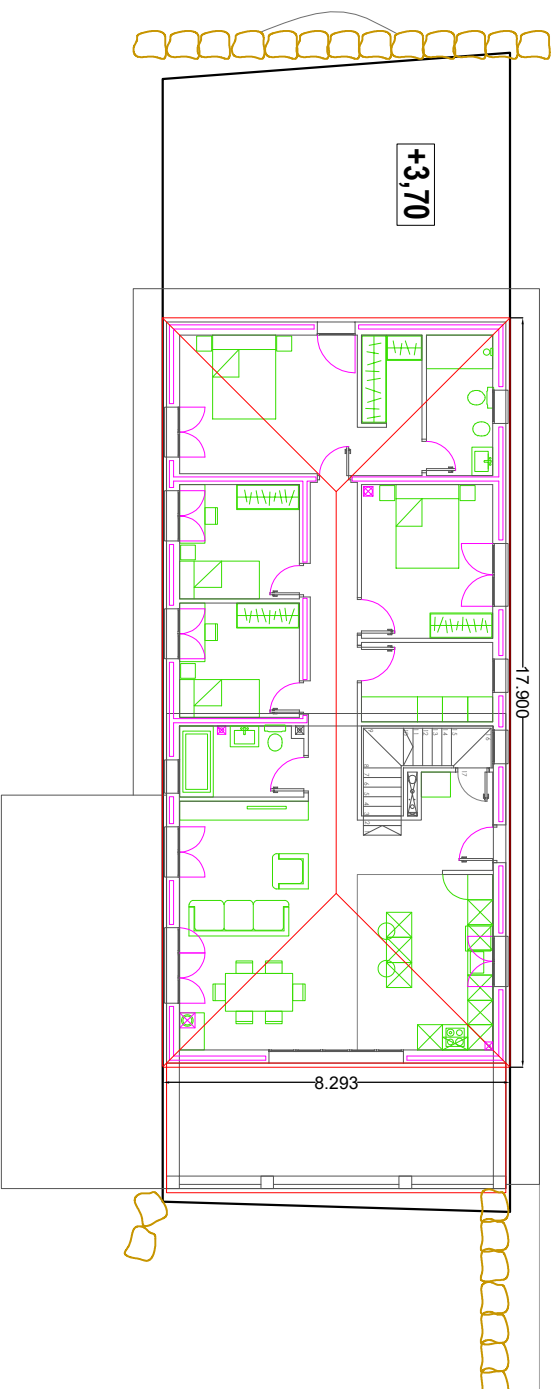

PLANTA SOTERRANI

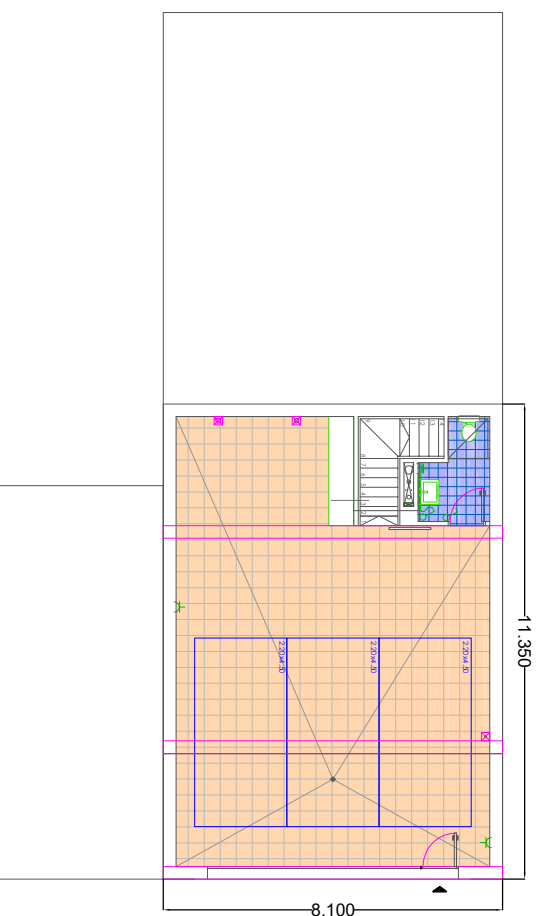

T A B L A D E S U P E R F I C I E S	
S U P E R F I C I E U T I L ( S . U . )	
<b>PLANTA VIVIENDA</b>	
GH1-BAÑO HABIT SUITE	5,32m <sup>2</sup>
GH2-BAÑO COMUN	4,93m <sup>2</sup>
GH3-ESTUDIO HABIT SUITE	4,92m <sup>2</sup>
AP1-PERÍMETRO TRIBUNDOCK	8,68m <sup>2</sup>
AP2-RECORRIDOR	6,05m <sup>2</sup>
H1-HABITACION EN SUITE	14,05m <sup>2</sup>
H2-HABITACION DOBLE	11,51m <sup>2</sup>
H3-HABITACION INDIVIDUAL	7,80m <sup>2</sup>
H4-HABITACION INDIVIDUAL	7,80m <sup>2</sup>
Z1-ZONA TECNICA	5,96m <sup>2</sup>
C-COCINA	13,55m <sup>2</sup>
EM-ESTAR COMEDOR	25,14m <sup>2</sup>
<b>TOTAL S.U. INTERIOR PLANTA VIVIENDA</b>	<b>115,73m<sup>2</sup></b>

<b>PLANTA GARAJE</b>	
CH3-ASEO	3,53m <sup>2</sup>
AG3-GARAJE	72,14m <sup>2</sup>
AG3-ESCALERAS	4,73m <sup>2</sup>
<b>TOTAL S.U. INTERIOR PLANTA GARAJE</b>	<b>80,42m<sup>2</sup></b>
<b>TOTAL S. U. INTERIOR</b>	<b>196,15m<sup>2</sup></b>

<b>S U P E R F I C I E C O N S T R U I D A ( S . C . )</b>	
<b>PLANTA VIVIENDA</b>	
TOTAL S. C. PLANTA VIVIENDA	145,37m <sup>2</sup>
<b>PLANTA GARAJE</b>	
TOTAL S. C. PLANTA GARAJE	91,94m <sup>2</sup>
<b>TOTAL SUPERFICIE CONSTRUIDA</b>	<b>235,31m<sup>2</sup></b>

Proveedor d'estructures  
d'acer galvanitzat Steel  
Framing.

Més de 20 anys  
d'experiència ens  
avalen

Planta  
• Planta

Escala  
• 1/100  
**2**

**Contacta'ns**

Adreça electrònica  
• [info@by-steel.cat](mailto:info@by-steel.cat)

Contacte  
• +34 93 655 05 61

On podeu trobar-nos  
• c/ Amadeu Vives 20,  
CP 08440 | Cardedeu

**BYSteel.**  
LSF