

CARDEDEU (201 m2 construïts)



Proveïdor d'estructures
d'acer galvanitzat Steel
Framing.

Més de 20 anys
d'experiència ens
avalen

Contacta'ns

Plànol

Estructura

3

Adreça electrònica

◦ info@by-steel.cat

Contacte





◦ +34 93 655 05 61

On pots trobar-nos

◦ c/ Amadeu Vives 20.
CP 08440 | Cardedeu

BYSteel.
LSF

CARDEDEU (201 m2 construïts)

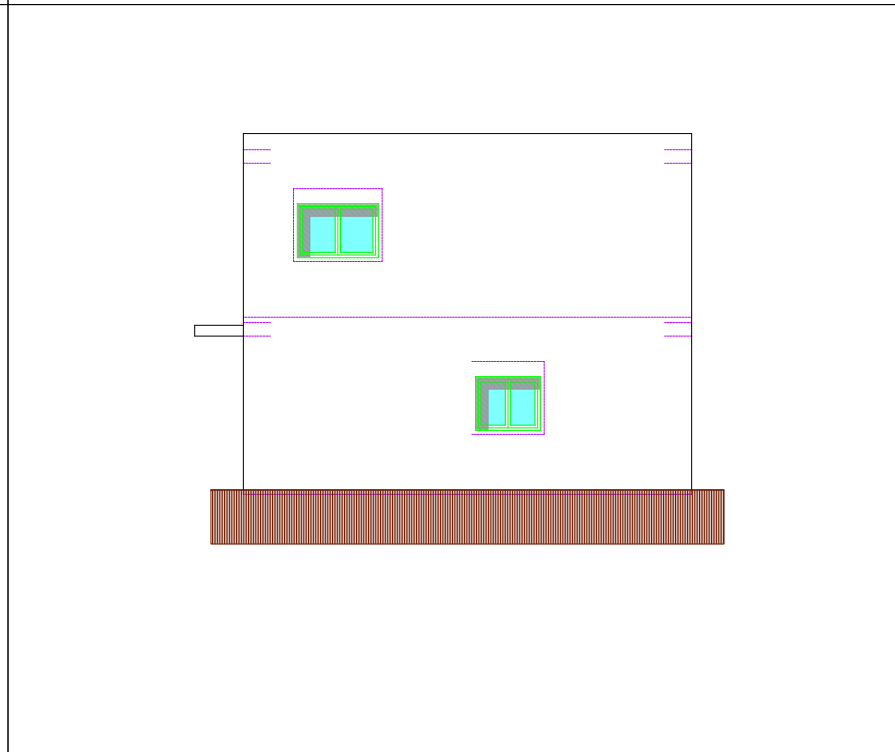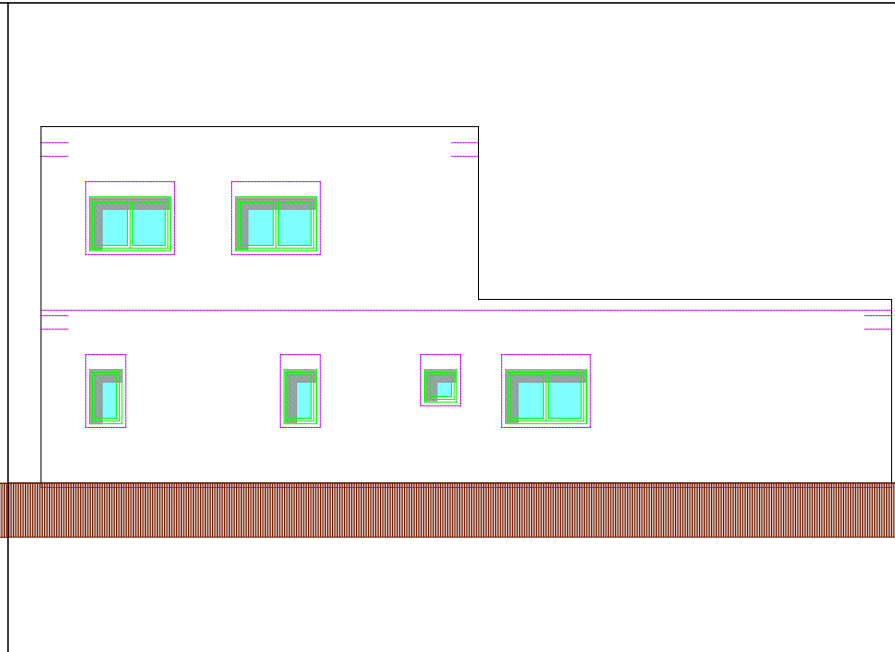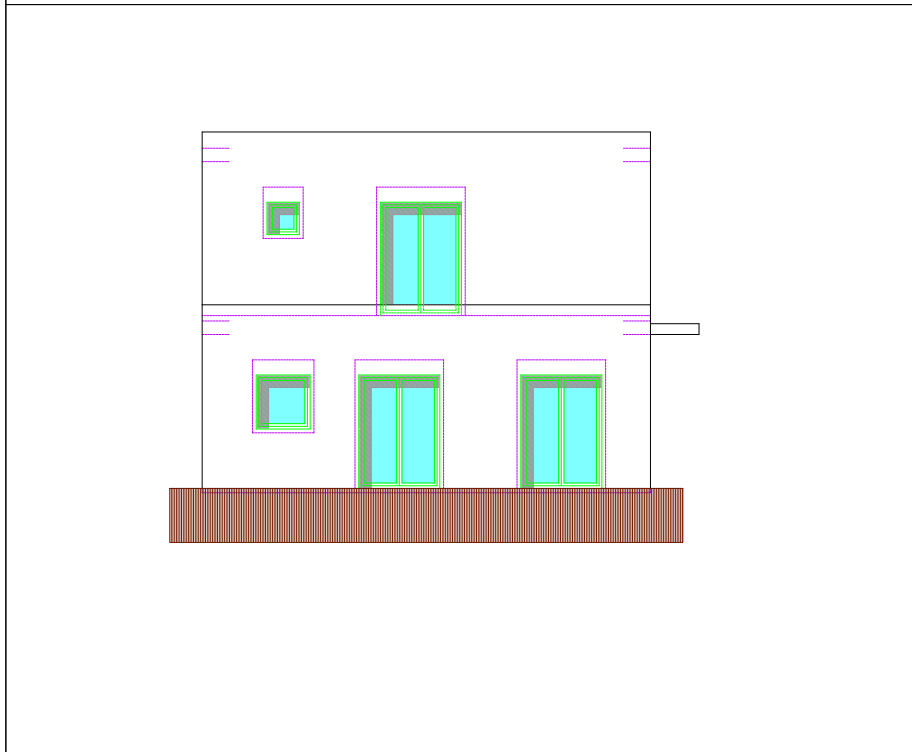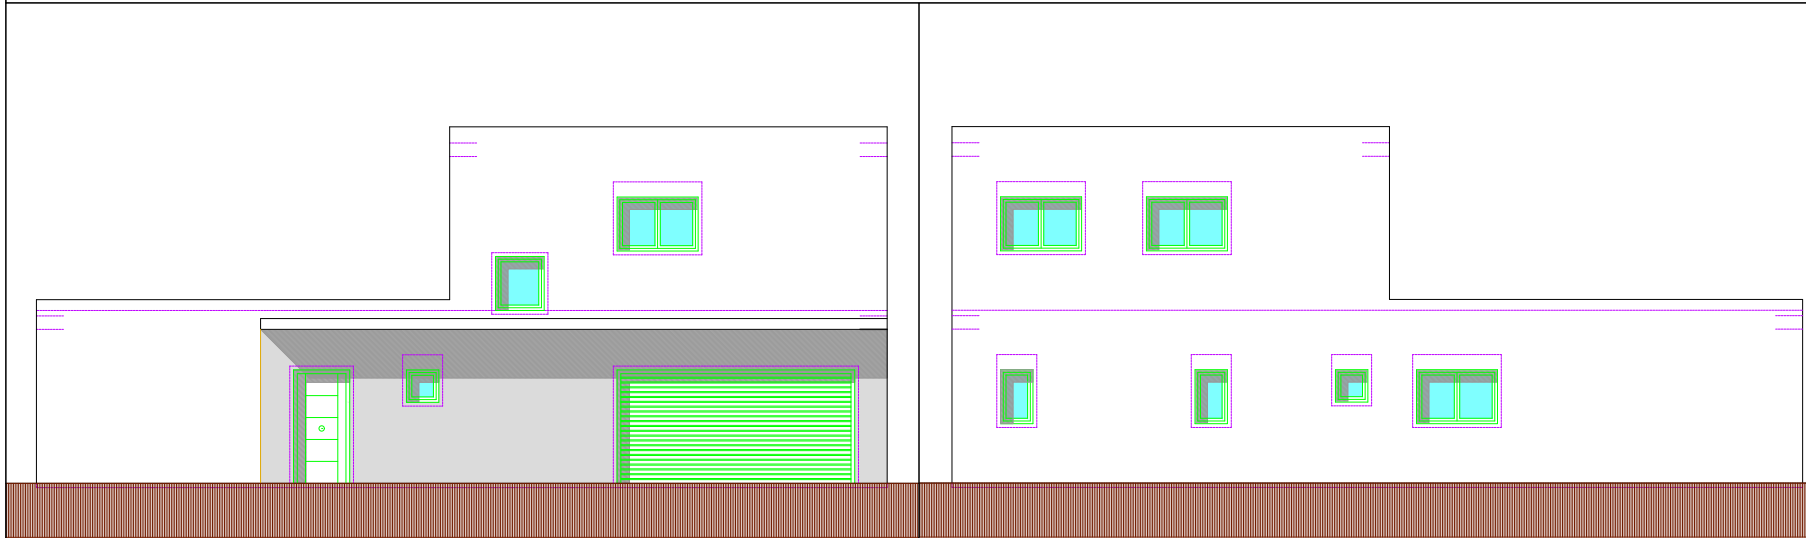

Proveïdor d'estructures
d'acer galvanitzat Steel
Framing.
Més de 20 anys
d'experiència ens
avalen

| | | |
|--------|-----------|----------|
| Plànol | • Façanes | 1 |
| Escala | • 1/70 | |

Contacta'ns

Adreça electrònica
• info@by-steel.cat


Contacte
• +34 93 655 05 61

On pots trobar-nos
• c/ Amadeu Vives 20.
CP 08440 | Cardedeu





CARDEDEU (201m2 construïts)


PLANTA BAIXA

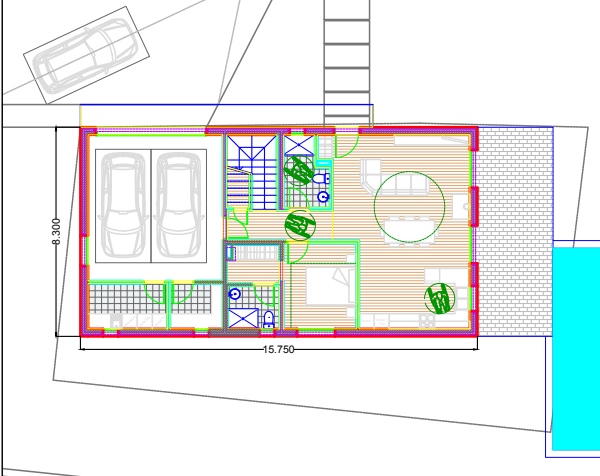


PLANTA PRIMERA

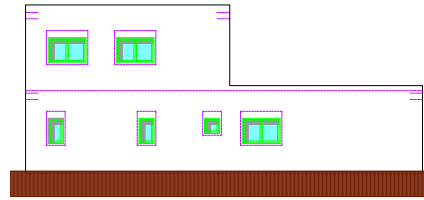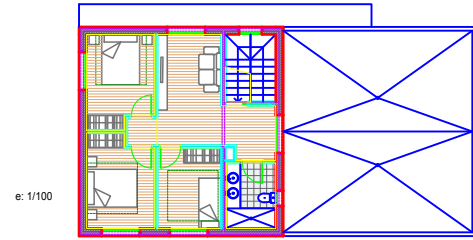


ALÇAT A

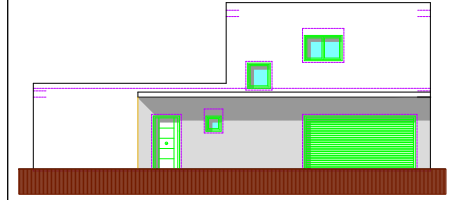

ALÇAT B

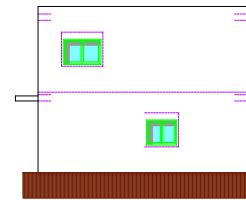

ALÇAT C

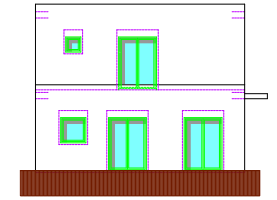

ALÇAT D



Superfícies útils
[m²]

| | |
|------------------------------------|------------------|
| Planta Baixa | 111,21 m2 |
| Sala-menjador-cuina | 38,88 m2 |
| Bany 01 | 4,55 m2 |
| Escala | 4,42 m2 |
| Traster | 1,34 m2 |
| Distribuidor | 4,98 m2 |
| Habitació 01 | 9,86 m2 |
| Vestidor | 3,21 m2 |
| Bany 02 | 3,49 m2 |
| Garatge | 31,03 m2 |
| Rebost | 3,78 m2 |
| Sala tècnica | 5,67 m2 |
| Planta Primera | |
| Escala | 1,26 m2 |
| Espai polivalent | 15,54 m2 |
| Distribuidor | 1,32 m2 |
| Bany 03 | 5,08 m2 |
| Habitació 02 | 9,54 m2 |
| Habitació 03 | 9,54 m2 |
| Habitació 04 | 8,16 m2 |
| Superfície total construïda | 200,21 m2 |

Proveïdor d'estructures
d'acer galvanitzat Steel
Framing.

Més de 20 anys
d'experiència ens avalen

Contacta'ns

Adreça electrònica

info@by-steel.cat

Contacte

+34 93 655 05 61


On pots trobar-nos

• c/ Amadeu Vives 20.
CP 08440 | Cardedeu


BYSteel.
LSF

CARDEDEU (201 m2 construïts)

PLANTA BAIXA

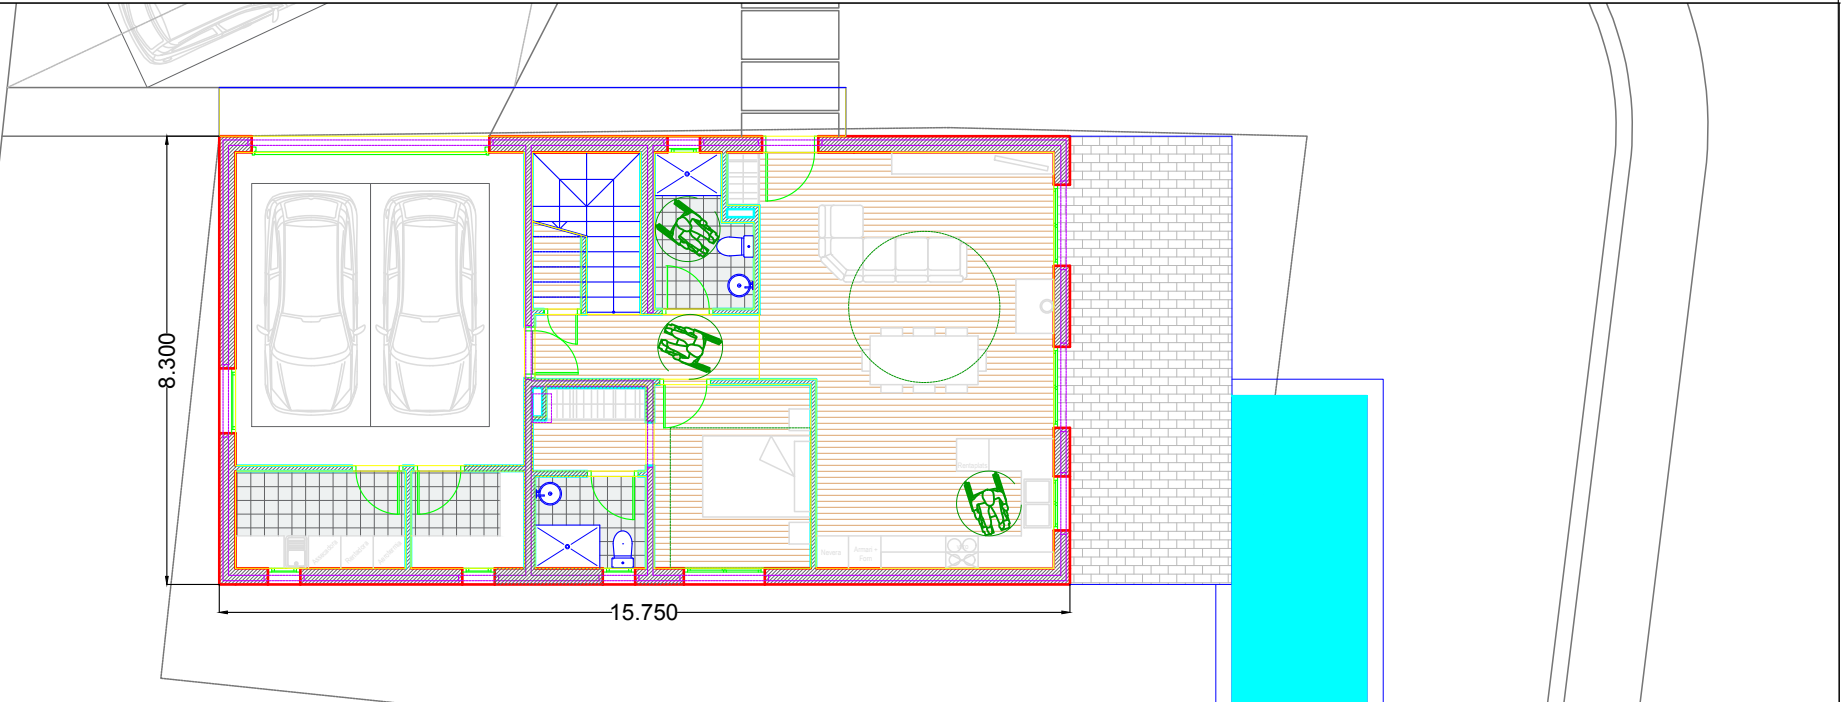

PLANTA PRIMERA

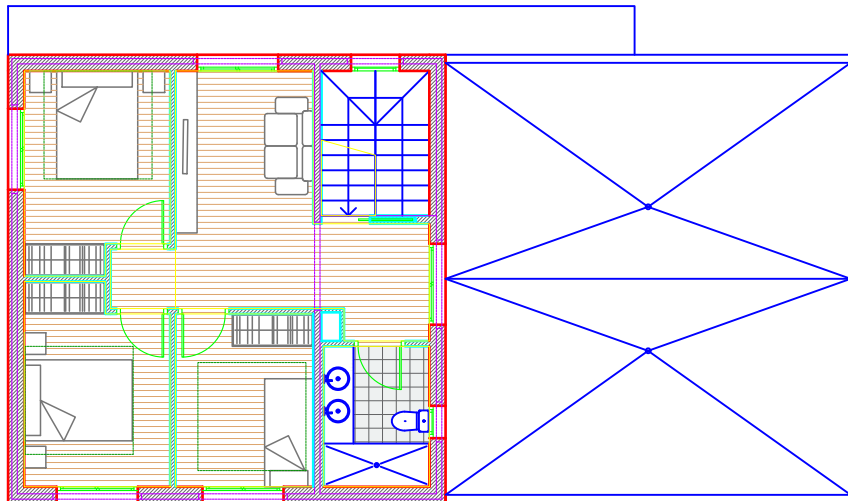

| | Superfícies (m ²) |
|------------------------------------|-------------------------------|
| Planta Baixa | 111.21 m ² |
| Sala-menjador-cuina | 38.88 m ² |
| Bany 01 | 4.55 m ² |
| Escala | 4.42 m ² |
| Tractor | 1.34 m ² |
| Distribuidor | 4.98 m ² |
| Habitació 01 | 9.80 m ² |
| Vestíder | 3.21 m ² |
| Bany 02 | 3.49 m ² |
| Garatge | 31.03 m ² |
| Rebot | 3.78 m ² |
| Sala tònica | 5.67 m ² |
| Planta Primera | 50.44 m ² |
| Escala | 1.28 m ² |
| Espai polivalent | 15.54 m ² |
| Distribuidor | 1.32 m ² |
| Bany 03 | 5.08 m ² |
| Habitació 02 | 9.54 m ² |
| Habitació 03 | 9.54 m ² |
| Habitació 04 | 8.16 m ² |
| Superfície total construïda | 200.21 m ² |

Proveïdor d'estructures d'acer galvanitzat Steel Framing.

Més de 20 anys d'experiència ens avalen

| | | |
|--------|---------|----------|
| Plànol | •Planta | 2 |
| Escala | •1/70 | |

Contacta'ns

| | |
|--------------------|--|
| Adreça electrònica | • info@by-steel.cat |
| Contacte | • +34 93 655 05 61 |
| On pots trobar-nos | • c/ Amadeu Vives 20. CP 08440 Cardedeu |

BYSteel.
LSF