

## GAIA (183 m2 construïts)



Proveïdor d'estructures  
d'acer galvanitzat Steel  
Framing.

Més de 20 anys  
d'experiència ens  
avalen

Contacta'ns

Plànol

Estructura

3

Adreça electrònica

◦ [info@by-steel.cat](mailto:info@by-steel.cat)

Contacte


◦ +34 93 655 05 61

On pots trobar-nos

◦ c/ Amadeu Vives 20.  
CP 08440 | Cardedeu

**BYSteel.**  
LSF

# GAIA (183 m2 construïts)

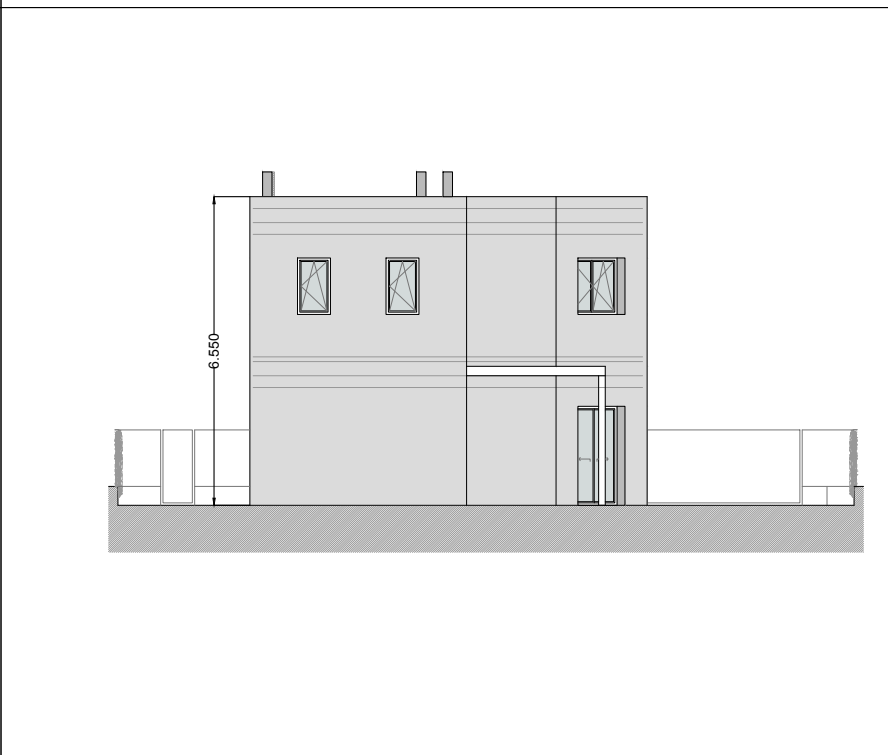

Proveïdor d'estructures  
d'acer galvanitzat Steel  
Framing.  
Més de 20 anys  
d'experiència ens  
avalen

Plànol	◦ Façanes	<b>1</b>
Escala	◦ 1/80	

## Contacta'ns

Adreça electrònica  
◦ [info@by-steel.cat](mailto:info@by-steel.cat)


Contacte  
◦ +34 93 655 05 61

On pots trobar-nos  
◦ c/ Amadeu Vives 20.  
CP 08440 | Cardedeu



# GAIA (183 m2 construïts)

PLANTA BAIXA

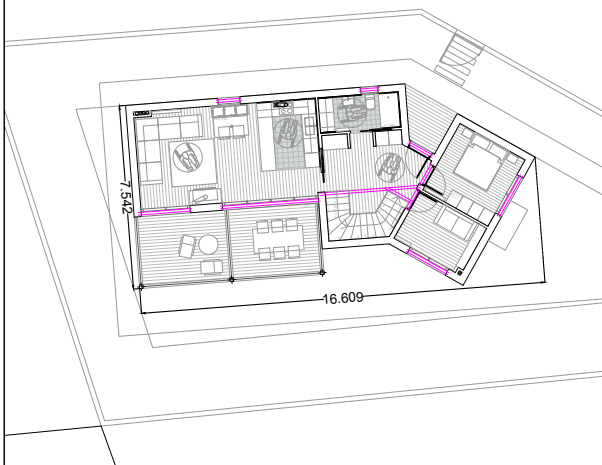

PLANTA PRIMERA



	Superfícies útils [m <sup>2</sup> ]
Planta Baixa	130.75 m <sup>2</sup>
Estar-Menjador-Cuina	29.79 m <sup>2</sup>
Rebedor-Escala	13.69 m <sup>2</sup>
Bany PB	4.84 m <sup>2</sup>
Habitació	9.55 m <sup>2</sup>
Sala petita	6.85 m <sup>2</sup>
Planta Primera	
Bany suite	3.47 m <sup>2</sup>
Vestidor suite	4.16 m <sup>2</sup>
Habitació suite	14.16 m <sup>2</sup>
Habitació individual	10.30 m <sup>2</sup>
Sala petita	8.84 m <sup>2</sup>
Estudi-despatx	16.91 m <sup>2</sup>
Distribuidor-escala	8.19 m <sup>2</sup>
PB+P1	
Superfície construïda	182.42 m <sup>2</sup>

Proveïdor d'estructures  
d'acer galvanitzat Steel  
Framing.

Més de 20 anys  
d'experiència ens avalen

### Contacta'ns

Adreça electrònica

[info@by-steel.cat](mailto:info@by-steel.cat)

Contacte

+34 93 655 05 61


On pots trobar-nos

c/ Amadeu Vives 20.  
CP 08440 | Cardedeu


**BYSteel.**  
LSF

# GAIA (183 m2 construïts)

## PLANTA BAIXA

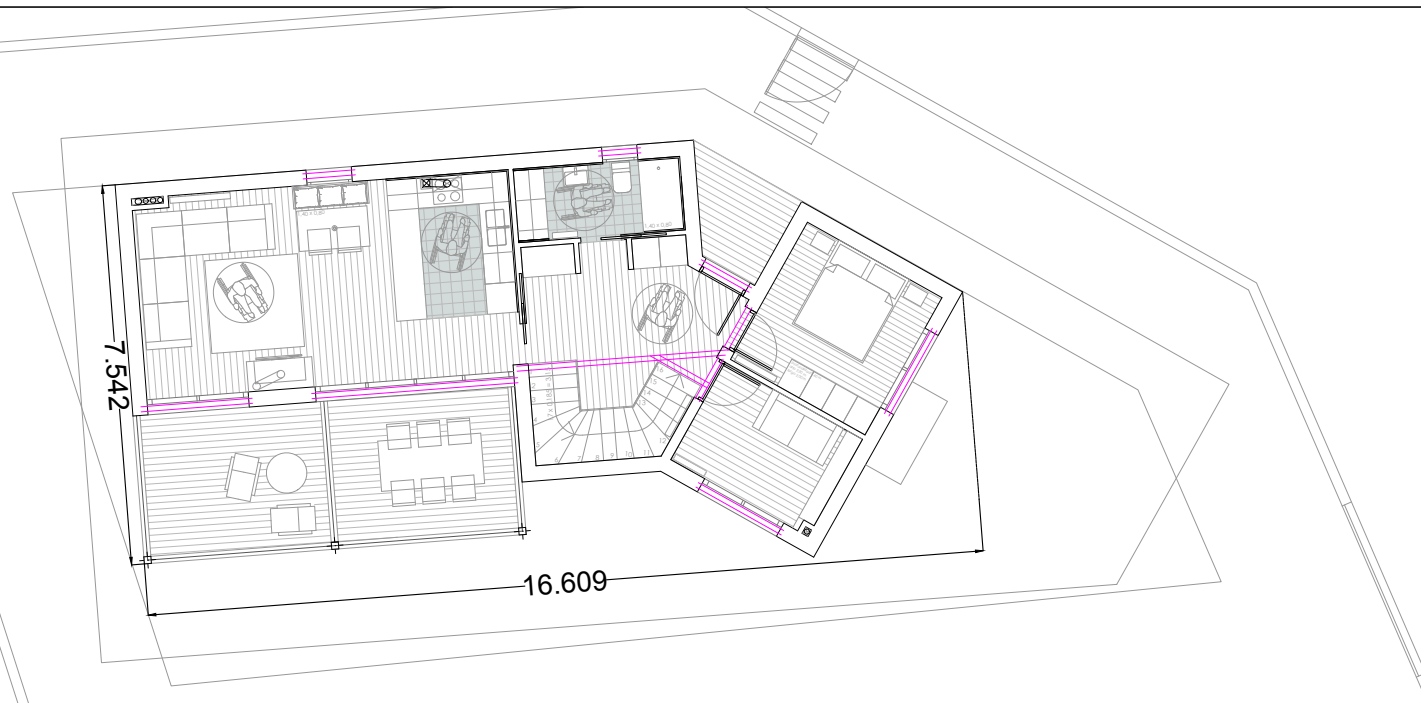

## PLANTA PRIMERA

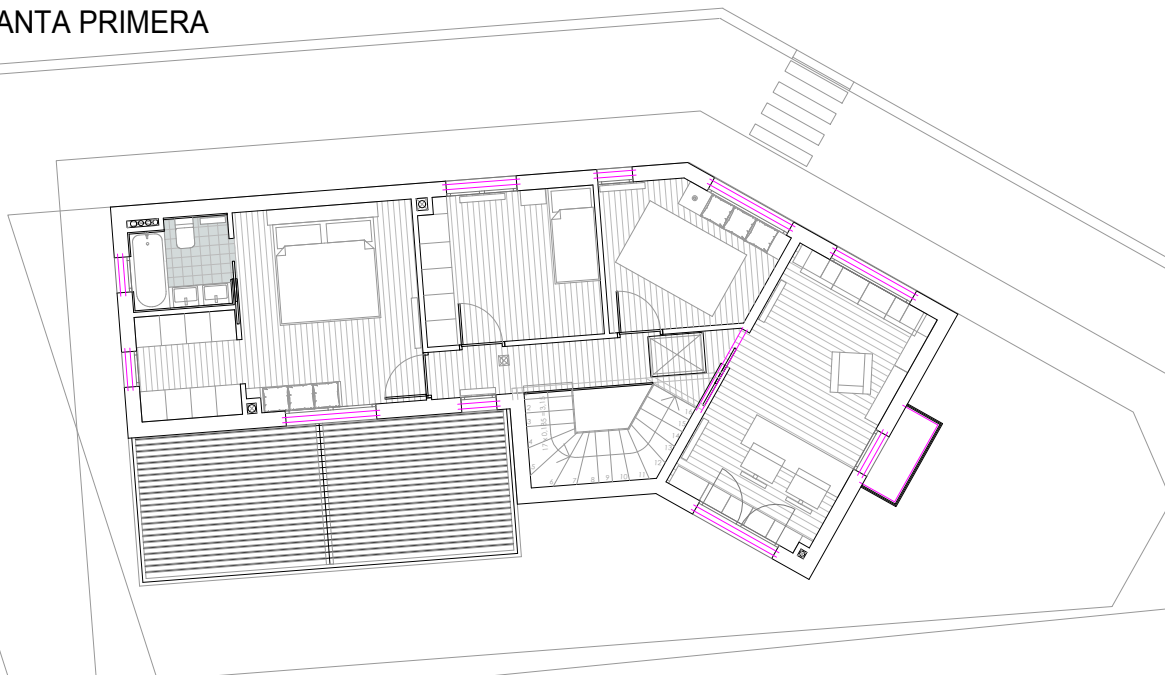

	Superfícies útils [m <sup>2</sup> ]
Planta Baixa	130.75 m2
Estar-Menjador-Cuina	29.79 m2
Rebedor-Escala	13.69 m2
Bany PB	4.84 m2
Habitació	9.55 m2
Sala petita	6.85 m2
Planta Primera	
Bany suite	3.47 m2
Vestidor suite	4.16 m2
Habitació suite	14.16 m2
Habitació individual	10.30 m2
Sala petita	8.84 m2
Estudi-despatx	16.91 m2
Distribuidor-escala	8.19 m2
PB+P1	
Superfície construïda	182.42 m2

Proveïdor d'estructures  
d'acer galvanitzat Steel  
Framing.

Més de 20 anys  
d'experiència ens  
avalen

Plànol	•Planta	<b>2</b>
Escala	•1/75	

### Contacta'ns

Adreça electrònica	• <a href="mailto:info@by-steel.cat">info@by-steel.cat</a>
Contacte	• +34 93 655 05 61
On pots trobar-nos	• c/ Amadeu Vives 20. CP 08440   Cardedeu

**BYSteel.**  
LSF