

LES FRANQUESES DEL VALLÈS (165 m2 construïts)



Proveïdor d'estructures
d'acer galvanitzat Steel
Framing.

Més de 20 anys
d'experiència ens
avalen

Contacta'ns

Plànol

Estructura

3

Adreça electrònica

◦ info@by-steel.cat

Contacte




◦ +34 93 655 05 61

On pots trobar-nos

◦ c/ Amadeu Vives 20.
CP 08440 | Cardedeu

BYSteel.
LSF

LES FRANQUESES DEL VALLÉS (165 m2 construïts)

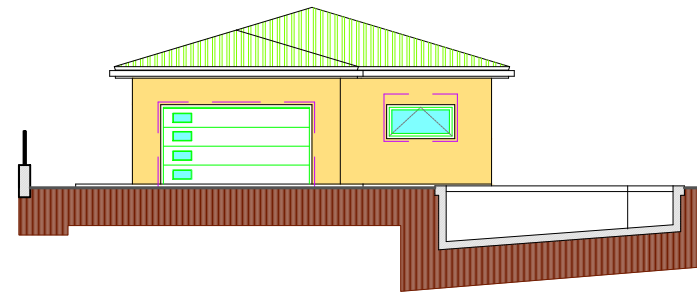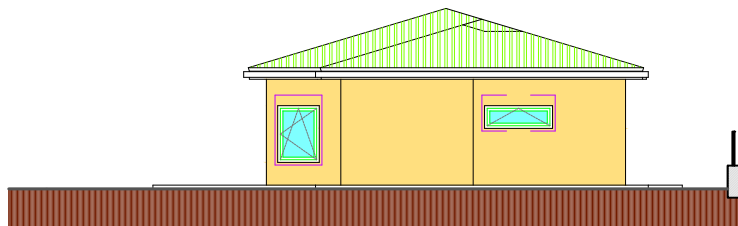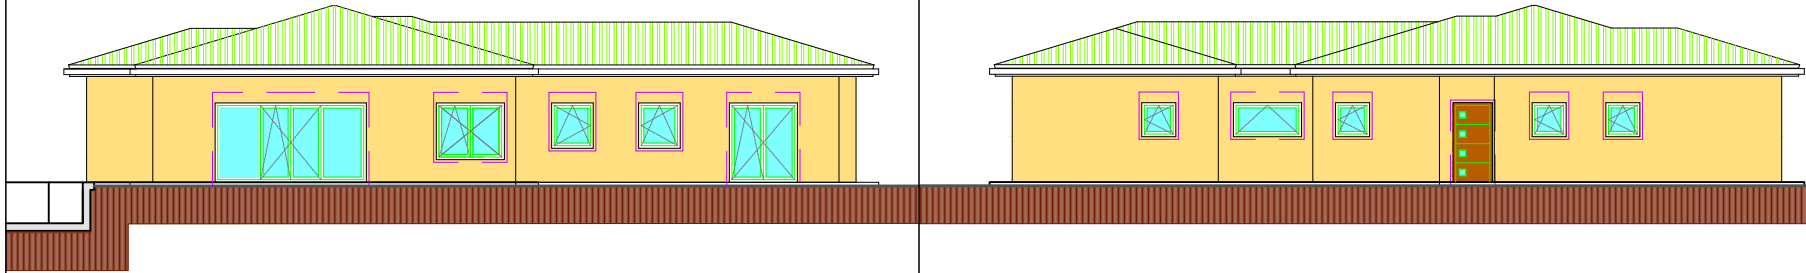

Proveedor d'estructures
d'acer galvanitzat Steel
Framing.
Més de 20 anys
d'experiència ens
avalen

Plànol

• Façanes

Escala

• 1/100

1

Contacta'ns

Adreça electrònica

• info@by-steel.cat

Contacte

• +34 93 655 05 61



On pots trobar-nos

• c/ Amadeu Vives 20.
CP 08440 | Cardedeu

BYSteel.
LSF

LES FRANQUESES DEL VALLÉS (165 m2 construïts)

PLANTA BAIXA

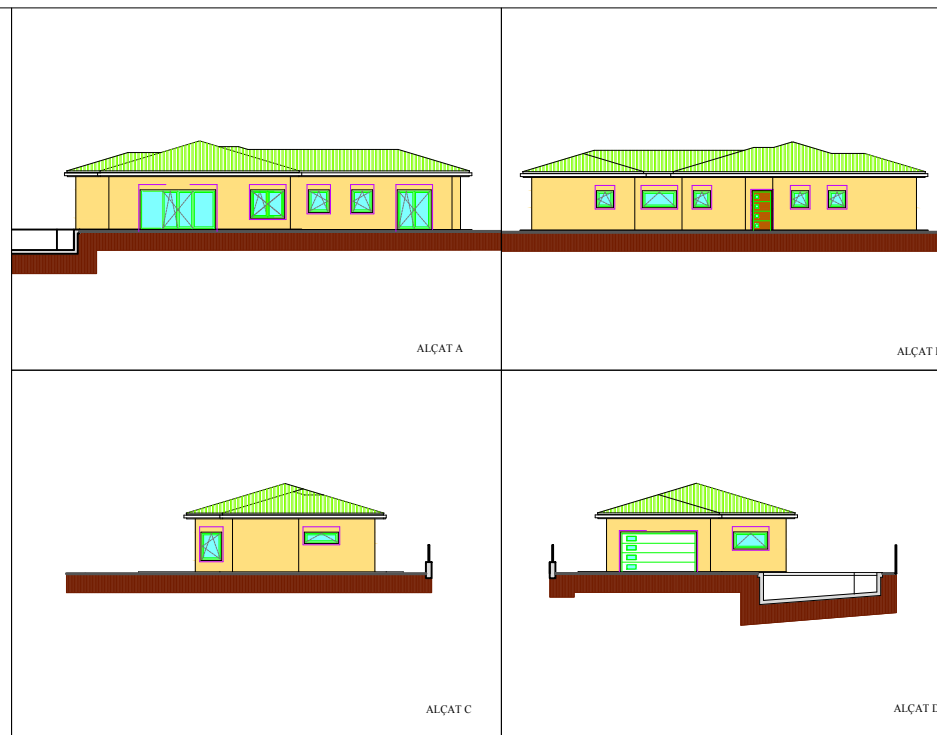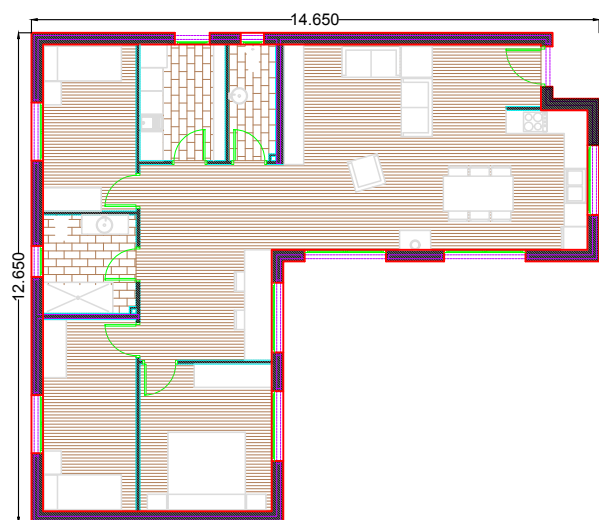

	Superfícies útils [m ²]
Planta Baixa	138,76 m2
Garatge	24,75
Cuina-menjador-estar	40,82
Safareig	6,77
Distribuïdor	15,98
Bany 01	4,95
Habitació 01	10,07
Habitació 02	10,07
Habitació 03	13,06
Vestidor	4,59
Bany 02	7,70
Superfície total construïda	165 m2

Proveïdor d'estructures d'acer galvanitzat Steel Framing.

Més de 20 anys d'experiència ens avalen

Contacta'ns

Adreça electrònica: info@by-steel.cat


Contacte: +34 93 655 05 61

On pots trobar-nos: c/ Amadeu Vives 20, CP 08440 | Cardedeu

BYSteel.
LSF

LES FRANQUESES DEL VALLÈS (165 m2 construïts)

PLANTA BAIXA

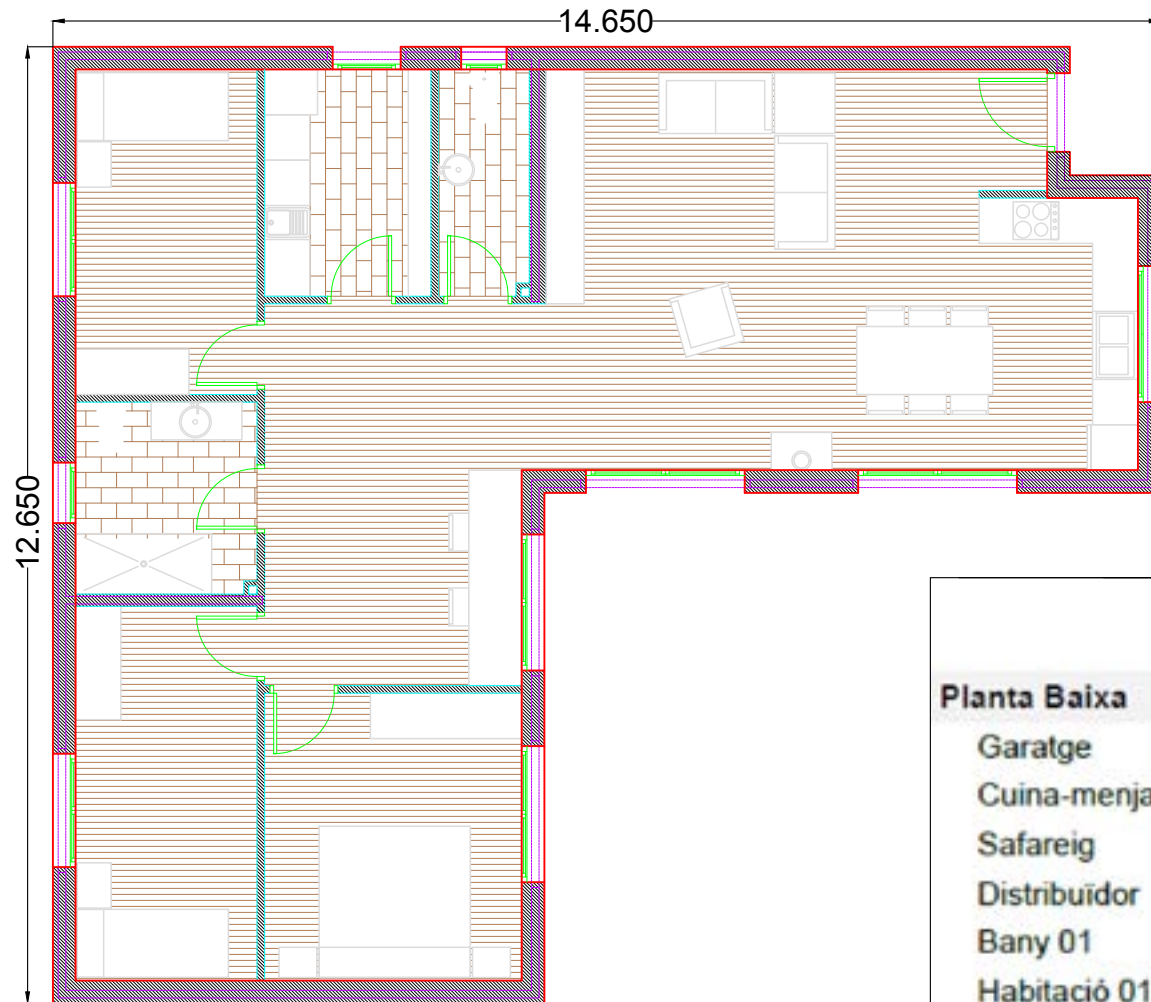

	Superfícies útils [m ²]	Proveïdor d'estructures d'acer galvanitzat Steel Framing.
Planta Baixa	138,76 m2	Més de 20 anys d'experiència ens avalen
Garatge	24,75	Plànol •Planta
Cuina-menjador-estar	40,82	
Safareig	6,77	Escala •1/50
Distribuidor	15,98	
Bany 01	4,95	2
Habitació 01	10,07	
Habitació 02	10,07	Contacta'ns
Habitació 03	13,06	Adreça electrònica • info@by-steel.cat
Vestidor	4,59	Contacte • +34 93 655 05 61
Bany 02	7,70	On pots trobar-nos • c/ Amadeu Vives 20. CP 08440 Cardedeu
Superfície total construïda	165 m2	BYSteel. LSF