


LLAGOSTERA (286 m2 construïts)

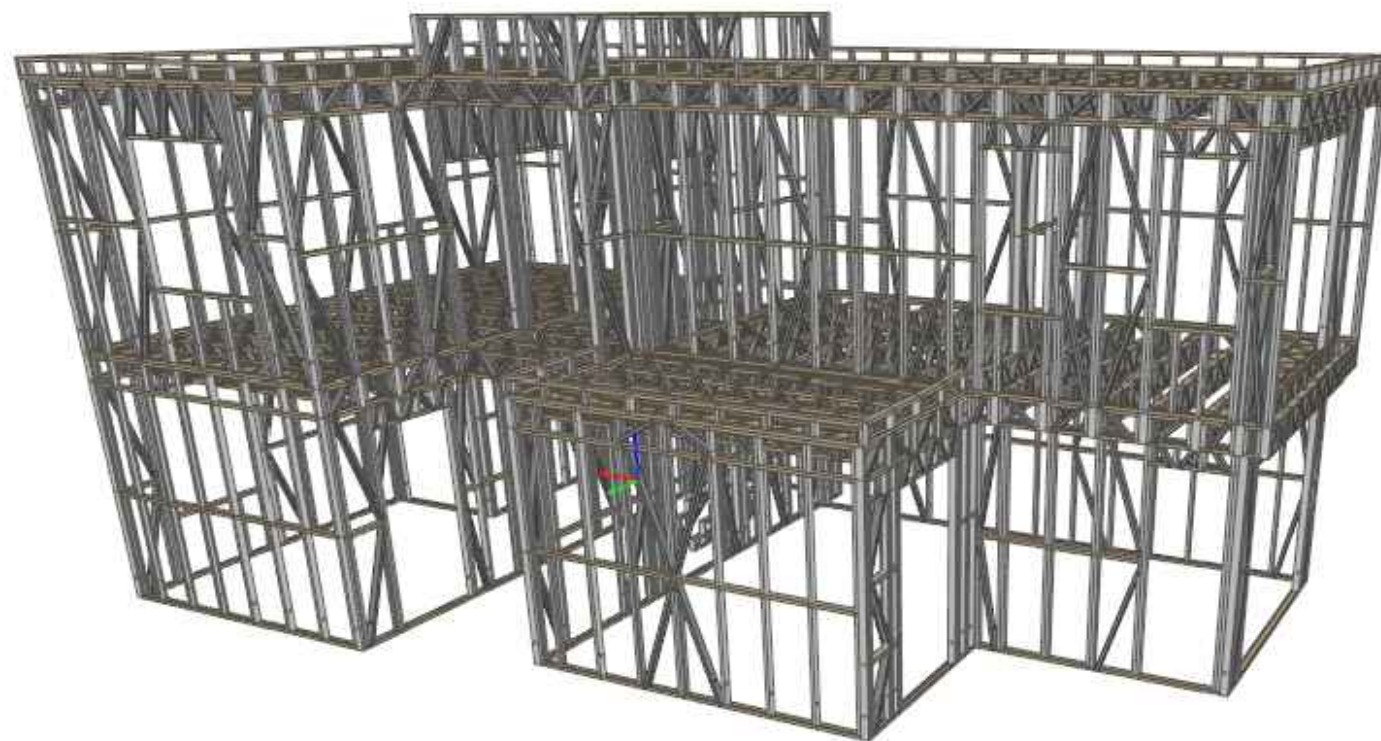

Proveïdor d'estructures
d'acer galvanitzat Steel
Framing.

Més de 20 anys
d'experiència ens
avalen

Contacta'ns

Plànol

Estructura

3

Adreça electrònica

◦ info@by-steel.cat

Contacte




◦ +34 93 655 05 61

On pots trobar-nos

◦ c/ Amadeu Vives 20.
CP 08440 | Cardedeu

BYSteel.
LSF

LLAGOSTERA (286 m2 construïts)

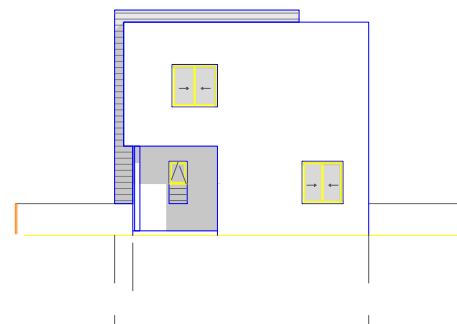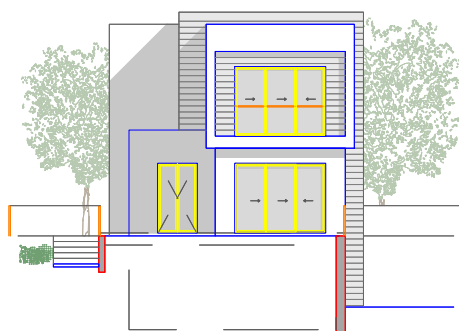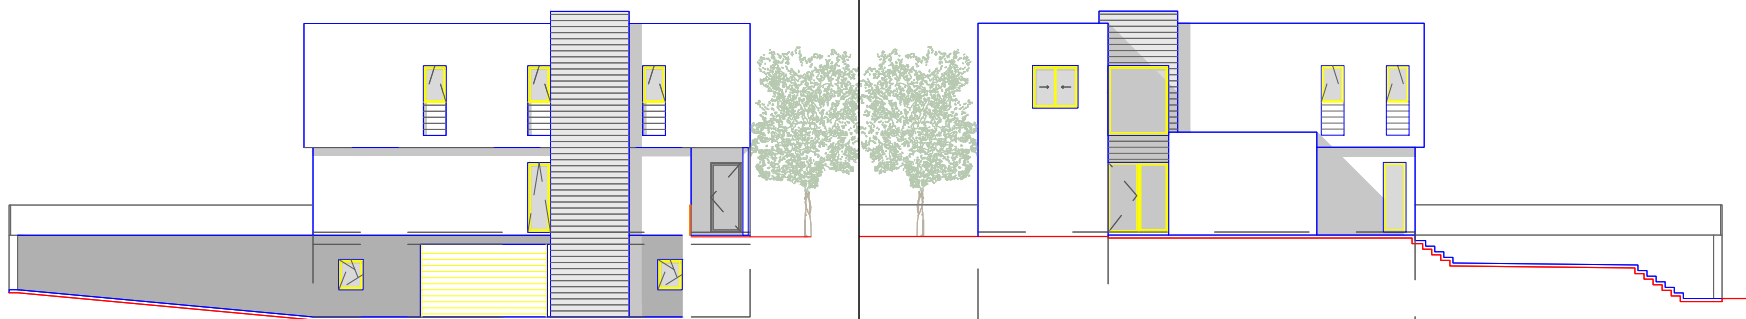

Proveïdor d'estructures
d'acer galvanitzat Steel
Framing.
Més de 20 anys
d'experiència ens
avalen

Plànol	◦ Façanes	1
Escala	◦ 1/125	

Contacta'ns

Adreça electrònica
◦ info@by-steel.cat






Contacte
◦ +34 93 655 05 61

On pots trobar-nos
◦ c/ Amadeu Vives 20.
CP 08440 | Cardedeu


BYSteel.
LSF

LLAGOSTERA (286 m2 construïts)


PLANTA BAIXA

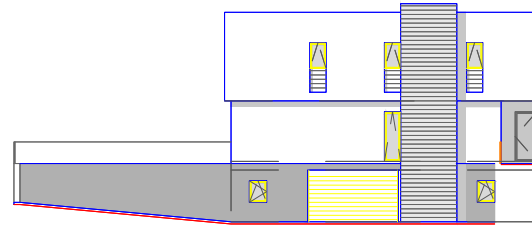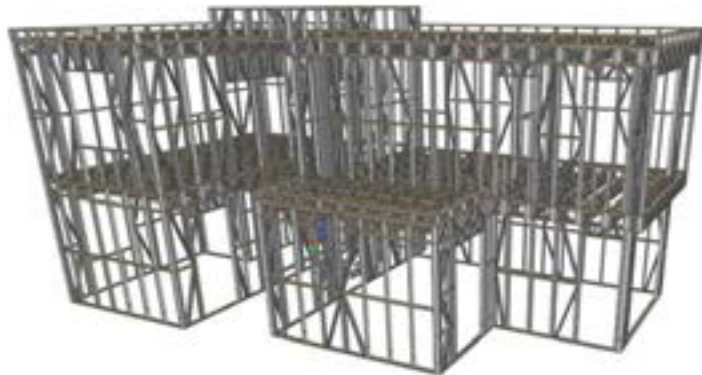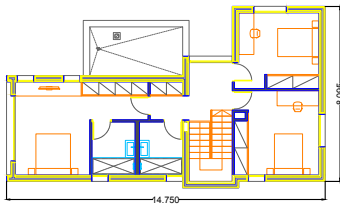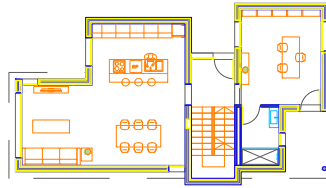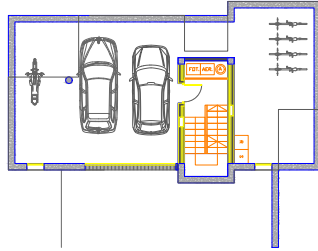


ALÇAT A

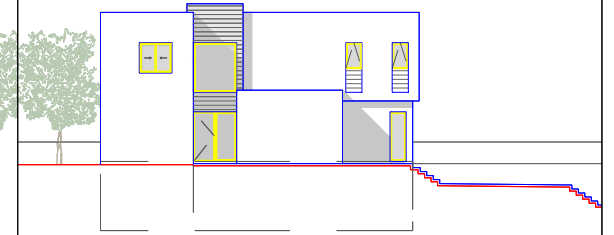

ALÇAT B

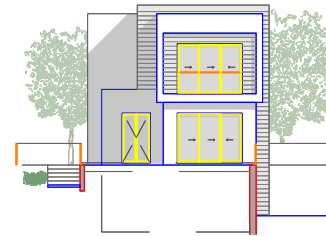

ALÇAT C

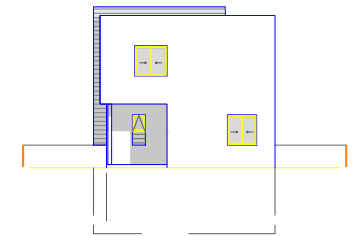

ALÇAT D

SUPERFÍCIES ÚTILS PS	
PS-G	80,98 m²
PS-SM	01,70 m²
PS-D	83,52 m²
PS-ES	05,48 m²
TOTAL PS	91,68 m²

RESUM SUPERFÍCIES PS	
No habitables	10,70 m²
Garatge	80,98 m²
Sup. Útil	91,68 m²
No habitables	15,08 m²
Garatge	92,53 m²
Sup. Construïda	107,61 m²

SUPERFÍCIES ÚTILS EDIFICI	
Habitables	138,07 m²
No habitables	10,70 m²
Garatge	80,98 m²
TOTAL	229,75 m²

SUPERFÍCIES CONSTRUÏDES EDIFICI	
Habitables	178,54 m²
No habitables	15,08 m²
Garatge	92,53 m²
TOTAL	286,21 m²

Proveïdor d'estructures
d'acer galvanitzat Steel Framing.
Més de 20 anys d'experiència ens avalen

Contacta'ns

Adreça electrònica

◦ info@by-steel.cat

Contacte

◦ +34 93 655 05 61




On pots trobar-nos

◦ c/ Amadeu Vives 20.
CP 08440 | Cardedeu

BYSteel.
LSF

LLAGOSTERA (286 m2 construïts)

PLANTA BAIXA

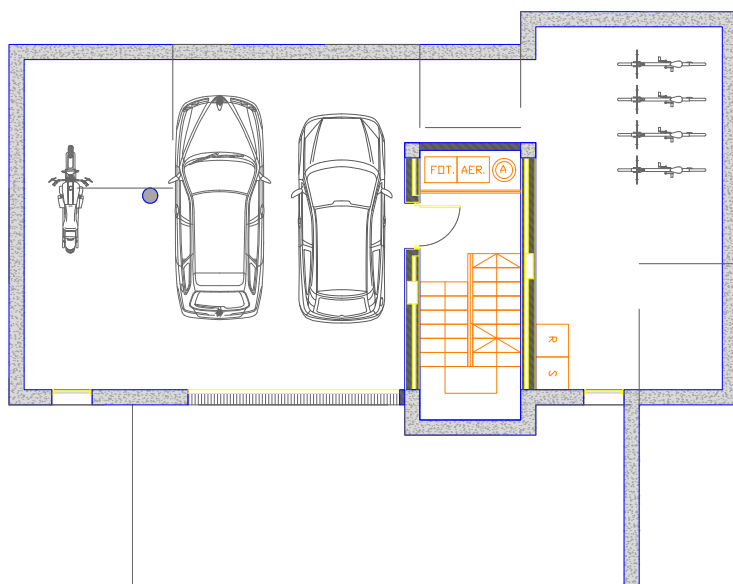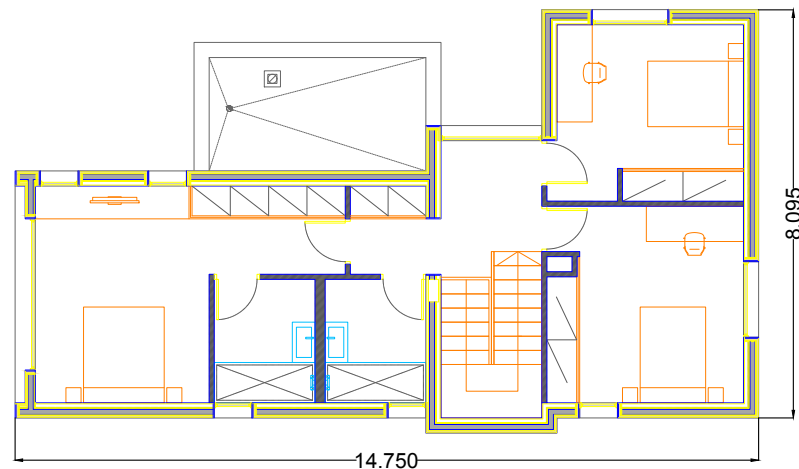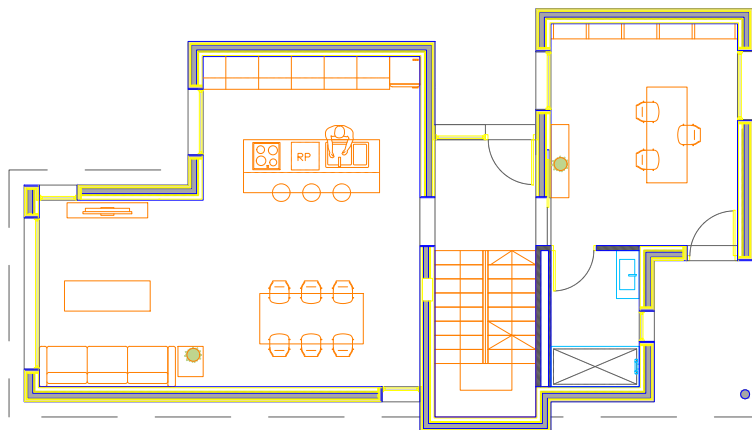

SUPERFÍCIES ÚTILS PS	
PS-G	80,08 m ²
PS-DM	01,70 m ²
PS-D	03,10 m ²
PS-ES	05,48 m ²
TOTAL PS	90,36 m²

RESUM SUPERFÍCIES PS	
No habitables	10,70 m ²
Garatge	80,38 m ²
Sup. Útil	91,08 m²
No habitables	11,58 m ²
Garatge	82,75 m ²
Sup. Construïda	194,33 m²

SUPERFÍCIES ÚTILS EDIFICI	
Habitables	138,07 m ²
No habitables	10,70 m ²
Garatge	80,08 m ²
TOTAL	228,85 m²

SUPERFÍCIES CONSTRUÏDES EDIFICI	
Habitables	176,54 m ²
No habitables	11,58 m ²
Garatge	90,58 m ²
TOTAL	278,70 m²

Proveïdor d'estructures
d'acer galvanitzat Steel
Framing.

Més de 20 anys
d'experiència ens
avalen

Plànol
Escala

• Planta
• 1/75

2

Contacta'ns

Adreça electrònica
Contacte
On pots trobar-nos

• info@by-steel.cat
• +34 93 655 05 61
• c/ Amadeu Vives 20,
CP 08440 | Cardedeu

BYSteel.
LSF