


## SANT CELONI (135 m2 construïts)

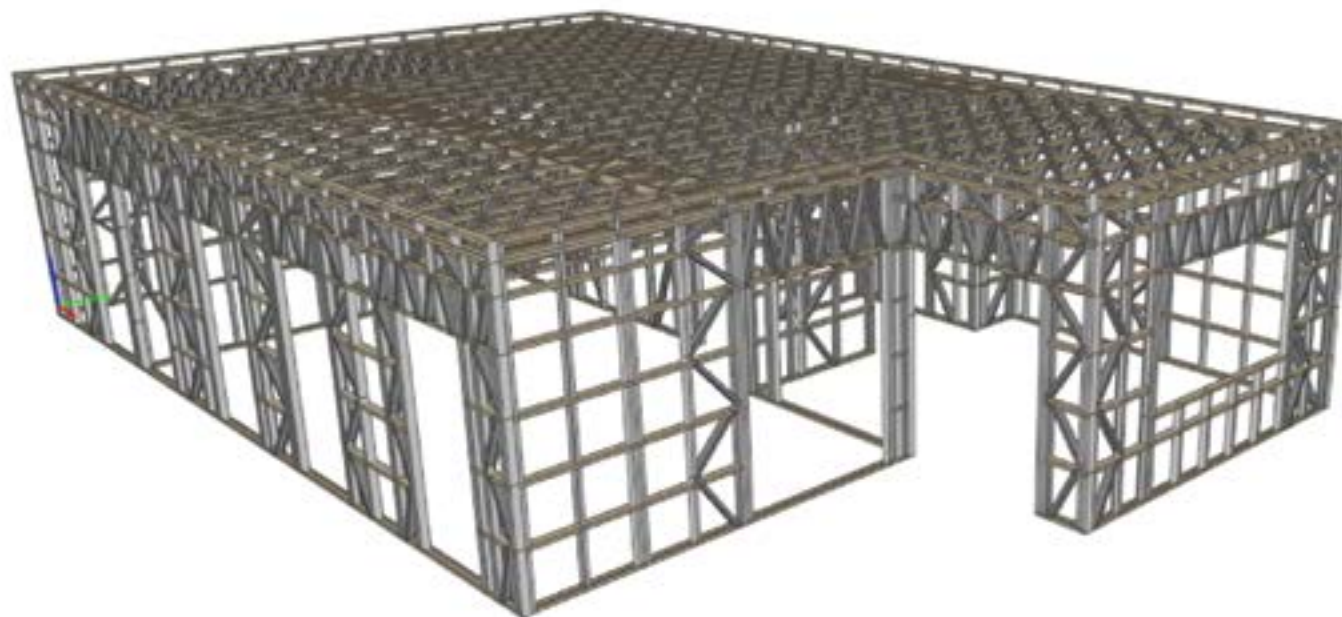

Proveïdor d'estructures  
d'acer galvanitzat Steel  
Framing.

Més de 20 anys  
d'experiència ens  
avalen

### Contacta'ns

Plànol

Estructura

3

Adreça electrònica

◦ [info@by-steel.cat](mailto:info@by-steel.cat)

Contacte




◦ +34 93 655 05 61

On pots trobar-nos

◦ c/ Amadeu Vives 20.  
CP 08440 | Cardedeu

**BYSteel.**  
LSF

# SANT CELONI (135 m2 construïts)

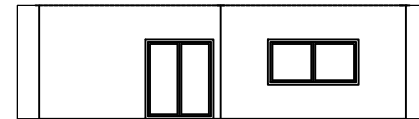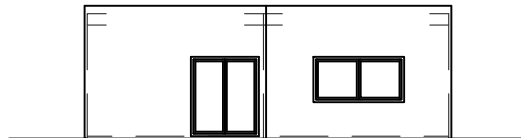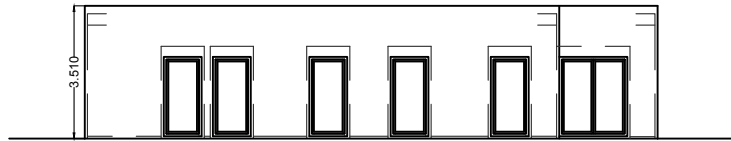

Proveïdor d'estructures  
d'acer galvanitzat Steel  
Framing.  
Més de 20 anys  
d'experiència ens  
avalen

Plànol  
◦ Façanes  
Escala  
◦ 1/100

1

## Contacta'ns

Adreça electrònica  
◦ [info@by-steel.cat](mailto:info@by-steel.cat)


Contacte  
◦ +34 93 655 05 61

On pots trobar-nos  
◦ c/ Amadeu Vives 20.  
CP 08440 | Cardedeu


**BYSteel.**  
LSF

# SANT CELONI (135 m2 construïts)

PLANTA BAIXA

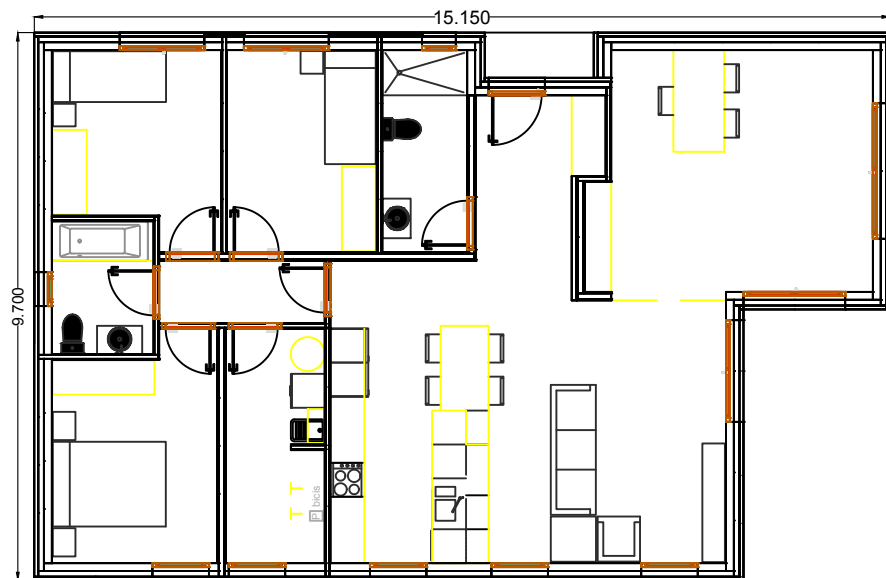


ALÇAT A

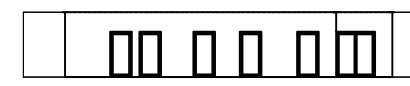


ALÇAT B



ALÇAT C

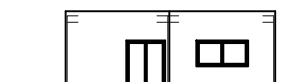

ALÇAT D

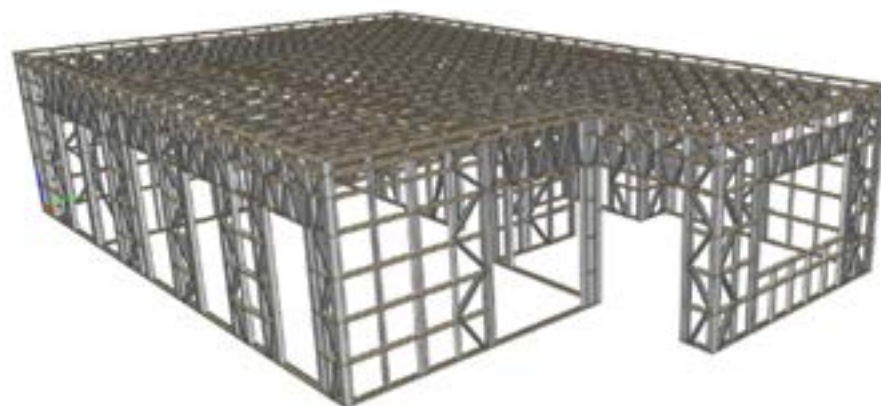

## TAULA DE SUPERFÍCIES

SUPERFÍCIES ÚTILS (S.U.)	
Cuina - Menjador - Sala d'Estar	34.82 m <sup>2</sup>
Sala Tècnica	7.20 m <sup>2</sup>
Rebedor	5.84 m <sup>2</sup>
Passadís	3.88 m <sup>2</sup>
Habitació 01	11.11 m <sup>2</sup>
Habitació 02	9.51 m <sup>2</sup>
Habitació 03	9.49 m <sup>2</sup>
Estudi	20.89 m <sup>2</sup>
Bany 01	5.37 m <sup>2</sup>
Bany 02	4.23 m <sup>2</sup>
<b>S.U. PLANTA BAIXA</b>	<b>112.34 m<sup>2</sup></b>

SUPERFÍCIES EXTERIORS	
PORXO D'ENTRADA	1.54 m <sup>2</sup>
TERRASSA	12.48 m <sup>2</sup>

SUPERFÍCIE CONSTRUÏDA (S.C.)	
S.C. PLANTA BAIXA	132.94 m <sup>2</sup>
S.C. PORXO D'ENTRADA (100%)	1.54 m <sup>2</sup>
<b>TOTAL SUP. CONSTRUÏDA</b>	<b>134.48 m<sup>2</sup></b>

Proveïdor d'estructures  
d'acer galvanitzat Steel Framing.  
Més de 20 anys  
d'experiència ens avalen

## Contacta'ns

Adreça electrònica

◦ [info@by-steel.cat](mailto:info@by-steel.cat)

Contacte

◦ +34 93 655 05 61


On pots trobar-nos

◦ c/ Amadeu Vives 20.  
CP 08440 | Cardedeu

**BYSteel.**  
LSF

# SANT CELONI (135 m2 construïts)

## PLANTA BAIXA

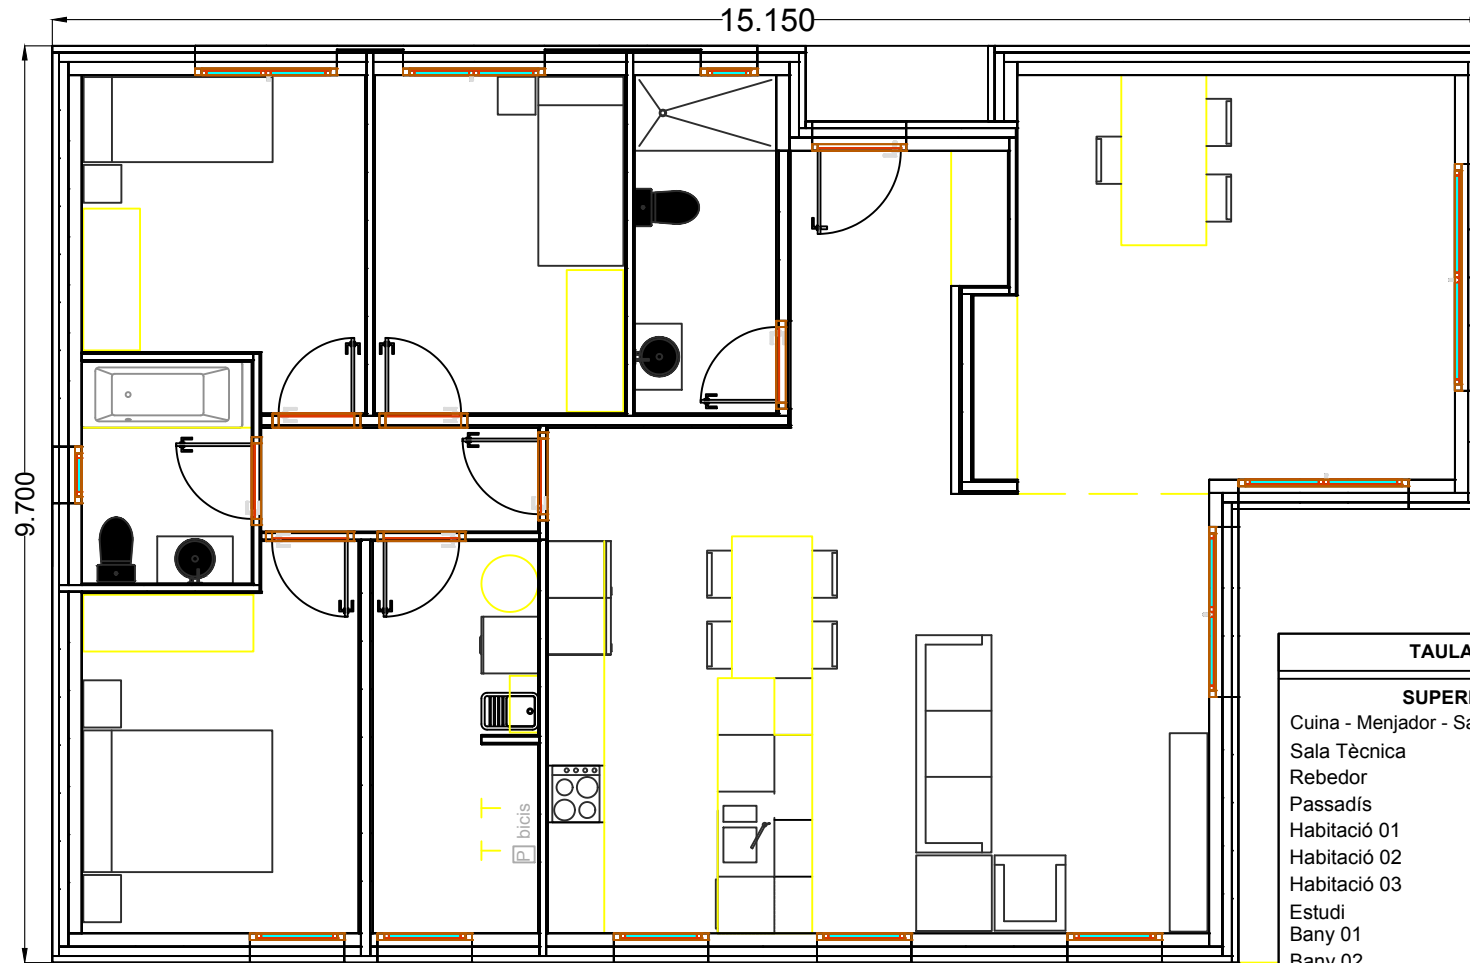

TAULA DE SUPERFÍCIES	
<b>SUPERFÍCIES ÚTILS (S.U.)</b>	
Cuina - Menjador - Sala d'Estar	34.82 m <sup>2</sup>
Sala Tècnica	7.20 m <sup>2</sup>
Rebedor	5.84 m <sup>2</sup>
Passadís	3.88 m <sup>2</sup>
Habitació 01	11.11 m <sup>2</sup>
Habitació 02	9.51 m <sup>2</sup>
Habitació 03	9.49 m <sup>2</sup>
Estudi	20.89 m <sup>2</sup>
Bany 01	5.37 m <sup>2</sup>
Bany 02	4.23 m <sup>2</sup>
<b>S.U. PLANTA BAIXA</b>	<b>112.34 m<sup>2</sup></b>
<b>SUPERFÍCIES EXTERIORS</b>	
PORXO D'ENTRADA	1.54 m <sup>2</sup>
TERRASSA	12.48 m <sup>2</sup>
<b>SUPERFÍCIE CONSTRUÏDA (S.C.)</b>	
S.C. PLANTA BAIXA	132.94 m <sup>2</sup>
S.C. PORXO D'ENTRADA (100%)	1.54 m <sup>2</sup>
<b>TOTAL SUP. CONSTRUÏDA</b>	<b>134.48 m<sup>2</sup></b>

Proveïdor d'estructures  
d'acer galvanitzat Steel  
Framing.

Més de 20 anys  
d'experiència ens  
avalen

Plànol	• Planta	<b>2</b>
Escala	• 1/40	

### Contacta'ns

Adreça electrònica	• info@by-steel.cat
Contacte	• +34 93 655 05 61
On pots trobar-nos	• c/ Amadeu Vives 20. CP 08440   Cardedeu

**BYSteel.**  
LSF